


ЭКСПЛИКАЦИЯ ЗДАНИЙ И СООРУЖЕНИЙ		
N по плану	НАИМЕНОВАНИЕ ОБЪЕКТА	Код вида разрешенного использования
1-4	Малозэтажный многоквартирный жилой дом, высотой до 4-х этажей	2.1.1
5-6	Малозэтажный многоквартирный жилой дом, высотой до 3-х этажей	2.1.1
7-8	Малозэтажный многоквартирный жилой дом, высотой до 3-х этажей	2.1.1
9-10	Малозэтажный многоквартирный жилой дом, высотой до 3-х этажей	2.1.1
11	Малозэтажный многоквартирный жилой дом, с объектом обслуживания жилой застройки во встроенно-пристроенных помещениях	2.1.1
12	Малозэтажный многоквартирный жилой дом, с объектом обслуживания жилой застройки во встроенно-пристроенных помещениях	2.1.1
13	Объект детского дошкольного образования с объектом начального образования на 180 мест	3.5.1
14	Объект административного назначения	2.7
15	Спортивные площадки	12.0
16	Канализационная насосная станция	3.1
17	ГРПШ	3.1
18	Трансформаторная подстанция	3.1
19	Газовая котельная	3.1
20	Локальные очистные сооружения	3.1

УСЛОВНЫЕ ОБОЗНАЧЕНИЯ	
Условные обозначения	НАИМЕНОВАНИЕ
	Граница элемента планировочной структуры
	Граница городского округа город Кострома
	Граница участка
	Вновь образуемые красные линии
	Ограждение территории
ЗКЖ	Этажность, характеристика здания
А	Остановка общественного транспорта
	Проектируемое укрепление береговой линии водного объекта
	Водоем
	Зона с особыми условиями использования территории
	Сооружение инженерной ифраструктуры
	Площадка для мусороконтейнеров
	Граница катастрофического затопления
	Проектируемая береговая полоса
	Зона подтопления территории с глубиной залегания грунтовых вод до 2-х метров
	Зона береговой полосы
	Зона особо охраняемой природной территории регионального значения туристско-рекреационная местность «Костромская слобода».

Схема границ зон с особыми условиями использования территории, М 1:1000

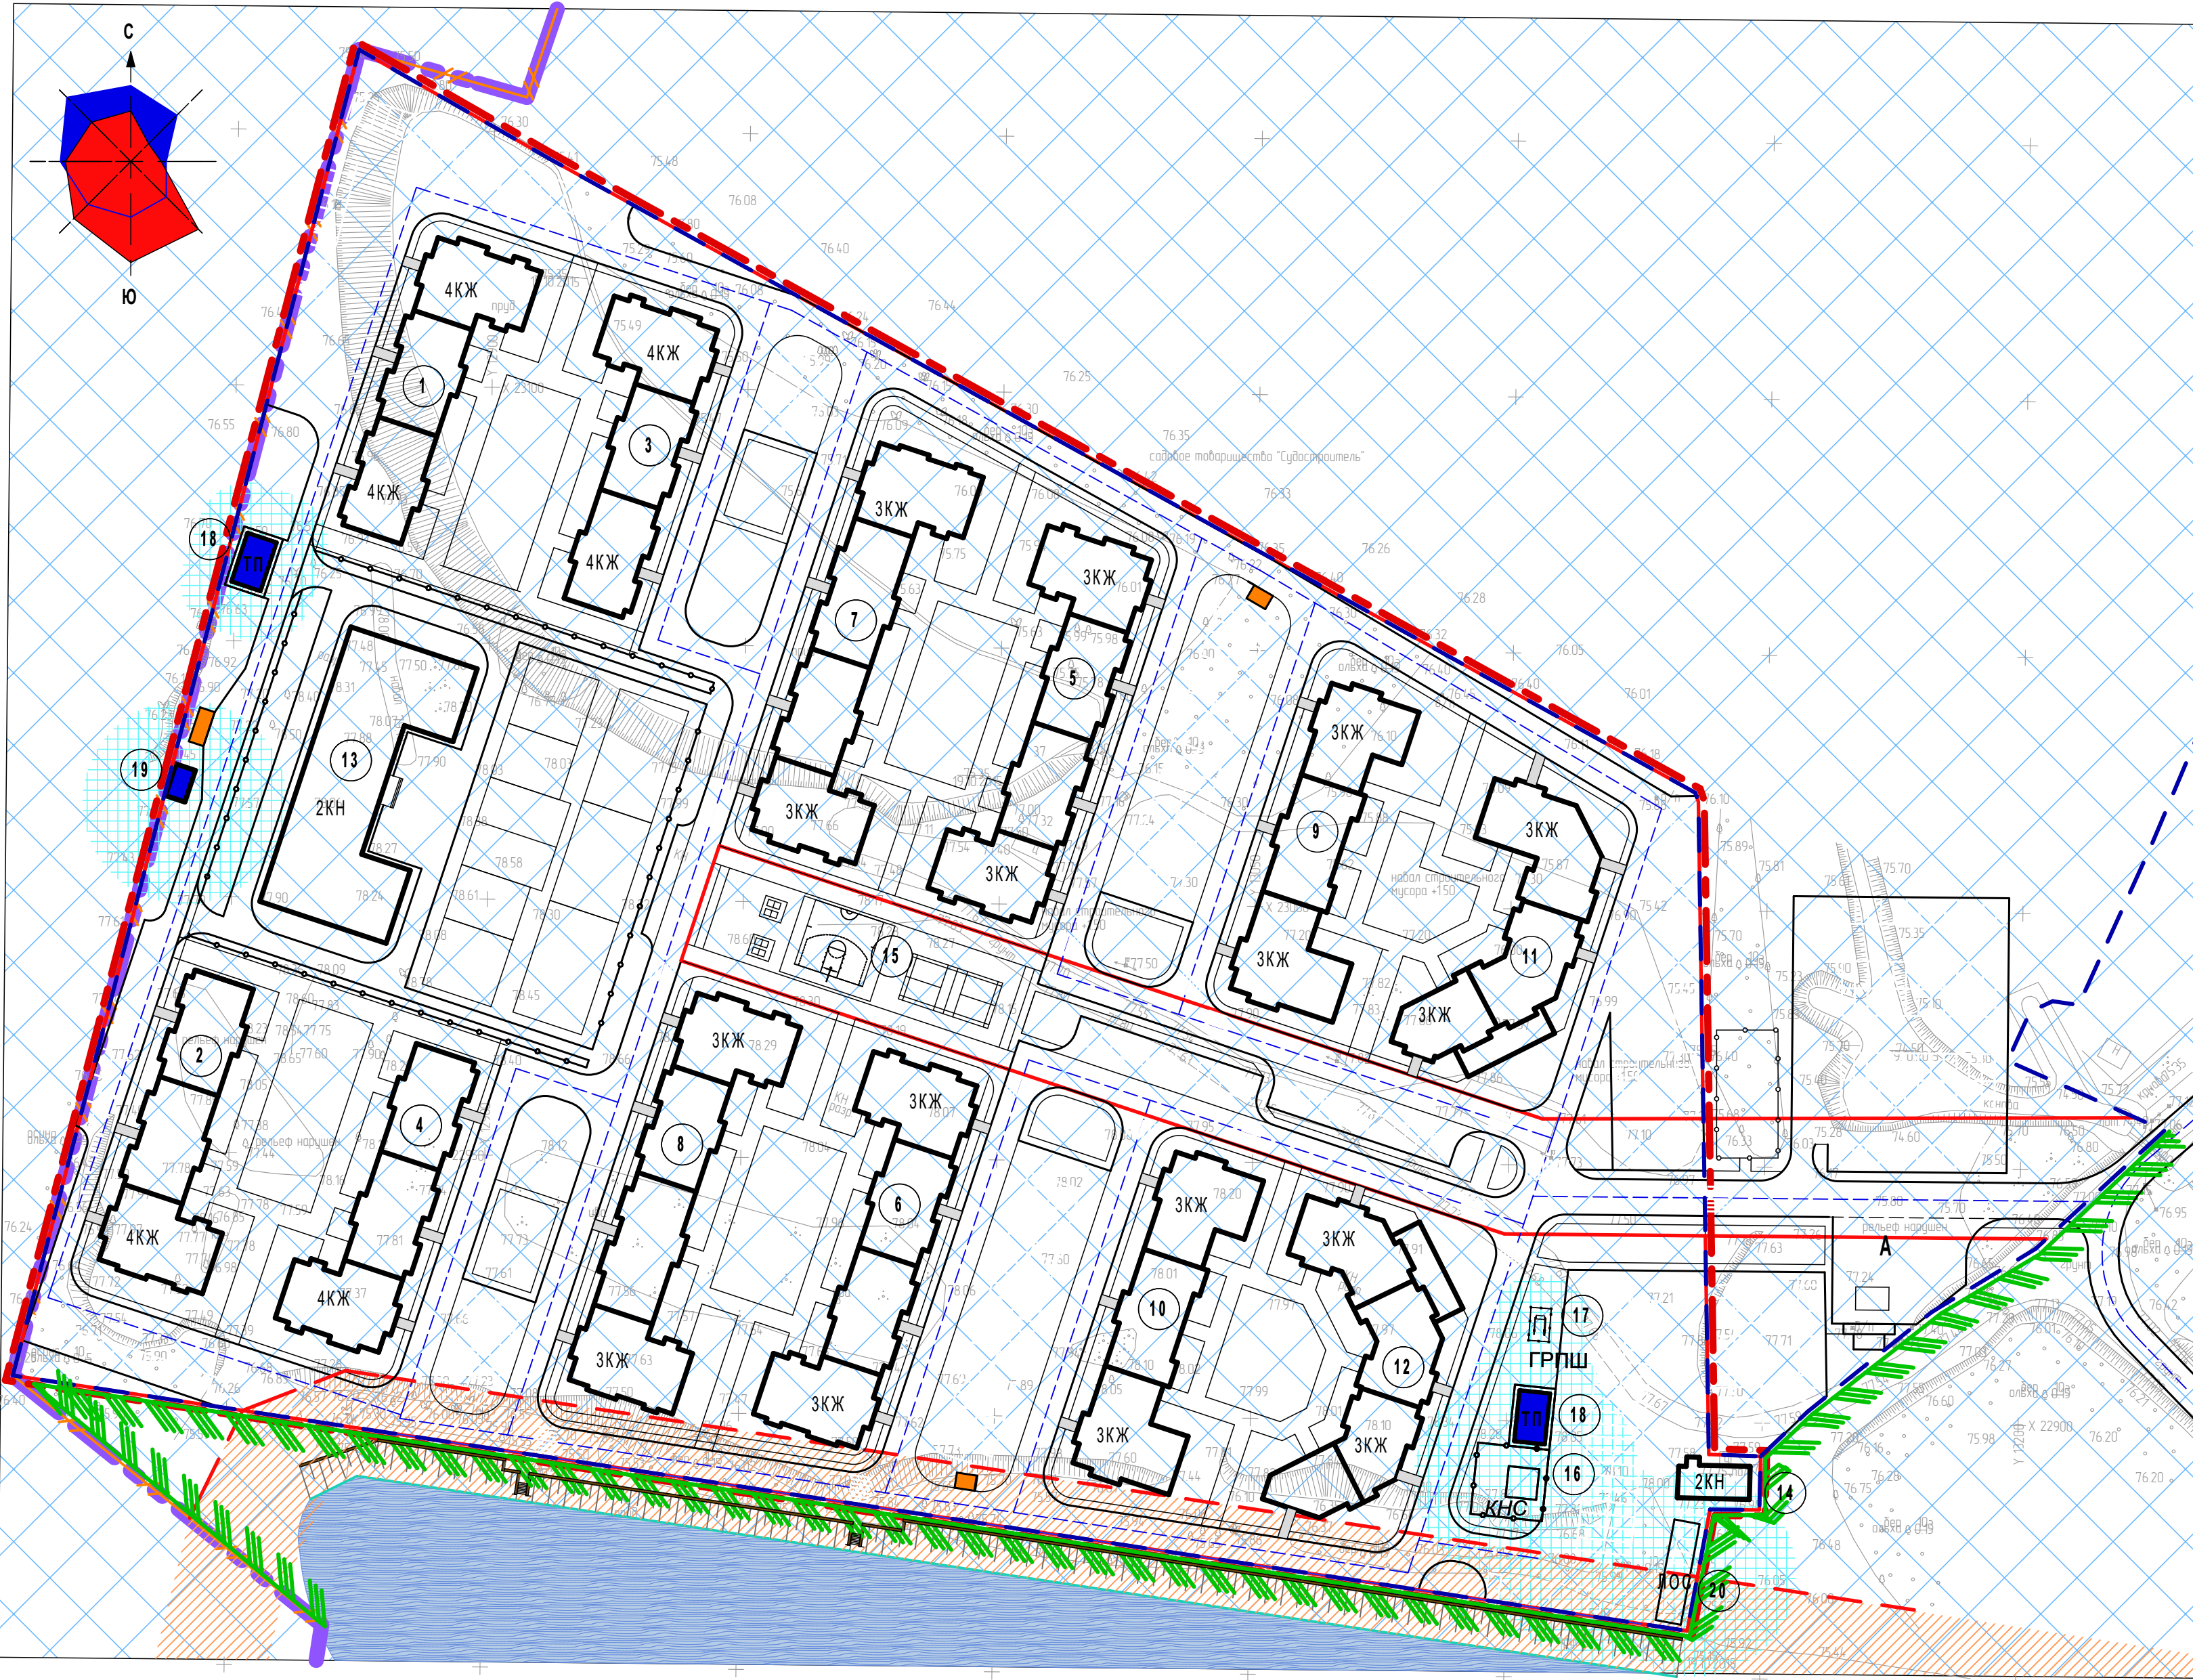

						027-14 ПЗУ			
						Проект планировки территории, ограниченной границей города Костромы, садоводческим товариществом «Судостроитель», границами земельных участков по улице Береговой, 55			
Изм.	Кол.	Лист	№ док.	Подпись	Дата	Обосновывающая часть	Стадия	Лист	Листов
Разработал	Смирнова						ПП	5	
ГИП	Иванов								
ГАП	Пехтерева					Схема границ зон с особыми условиями использования территории, М 1:1000	ООО "ПЕРСПЕКТИВА" г. Кострома Свидетельство СРО № П-008-4401053448-28092011-234		
Н. контроль	Теребилова								