


План фактического использования территории. М 1:1000.

УСЛОВНЫЕ ОБОЗНАЧЕНИЯ	
Условные обозначения	НАИМЕНОВАНИЕ
	Граница элемента планировочной структуры
	Граница городского округа город Кострома
	Граница участка
	Существующая сеть водопровода, подлежит демонтажу
	Существующая сеть канализации, подлежит демонтажу
	Существующая электросеть, подлежит демонтажу
ЗКЖ	Этажность, характеристика здания
	Существующие здания и строения, подлежащие демонтажу
	Существующие здания и строения
	Разрушенные здания и строения
	Водоем
	Существующая дорога местного значения с асфальтобетонным покрытием
	Береговая полоса
	Граница катастрофического затопления
	Граница земельного участка
	Земли населенных пунктов, гос. собственность на которые разграничена, вид права - собственность, разрешенное использование
	Земли населенных пунктов, гос. собственность на которые разграничена; земельный участок изымаемый под муниципальные нужды

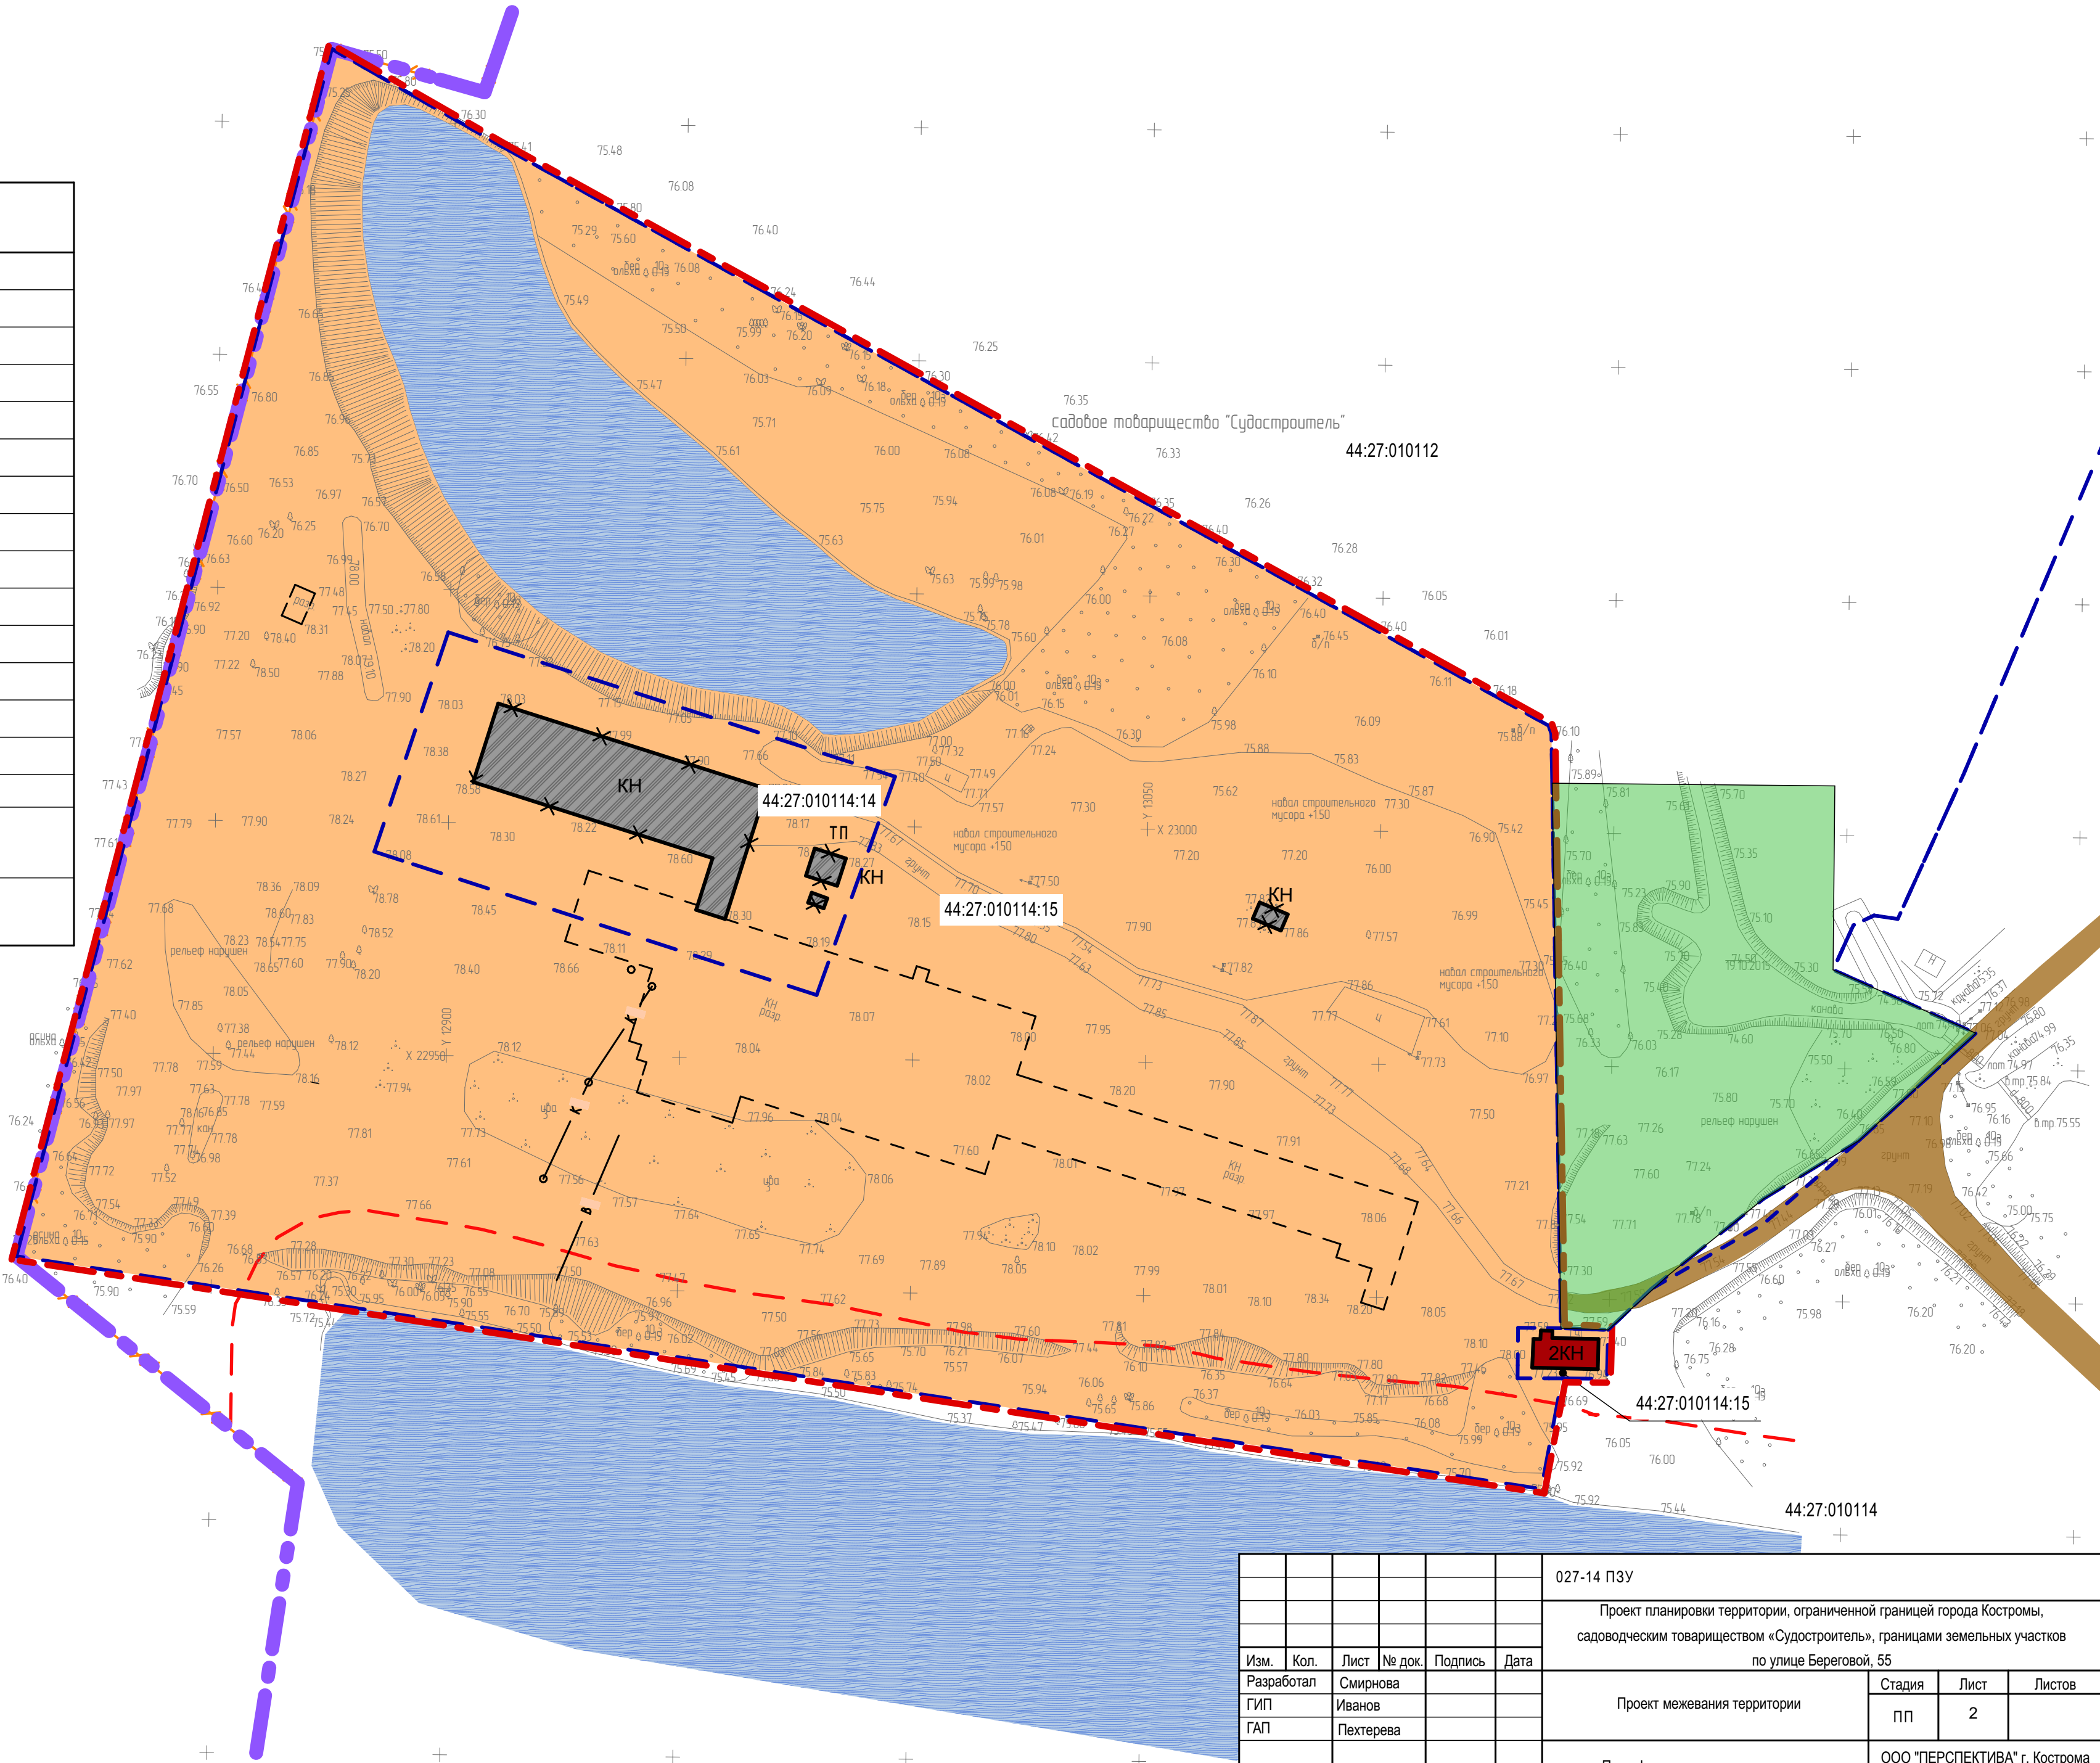

						027-14 ПЗУ			
						Проект планировки территории, ограниченной границей города Костромы, садоводческим товариществом «Судостроитель», границами земельных участков по улице Береговой, 55			
Изм.	Кол.	Лист	№ док.	Подпись	Дата	Проект межевания территории	Стадия	Лист	Листов
Разработал		Смирнова					пп	2	
ГИП		Иванов							
ГАП		Пехтерева							
Н. контроль						Теребилова			
						План фактического использования территории. М 1:1000.	ООО "ПЕРСПЕКТИВА" г. Кострома Свидетельство СРО № П-008-4401053448-28092011-234		