


ЭКСПЛИКАЦИЯ ЗДАНИЙ И СООРУЖЕНИЙ		
N по плану	НАИМЕНОВАНИЕ ОБЪЕКТА	Код вида разрешенного использования
1-4	Малозэтажный многоквартирный жилой дом, высотой до 4-х этажей	2.1.1
5-6	Малозэтажный многоквартирный жилой дом, высотой до 3-х этажей	2.1.1
7-8	Малозэтажный многоквартирный жилой дом, высотой до 3-х этажей	2.1.1
9-10	Малозэтажный многоквартирный жилой дом, высотой до 3-х этажей	2.1.1
11	Малозэтажный многоквартирный жилой дом, с объектом обслуживания жилой застройки во встроенно-пристроенных помещениях	2.1.1
12	Малозэтажный многоквартирный жилой дом, с объектом обслуживания жилой застройки во встроенно-пристроенных помещениях	2.1.1
13	Объект детского дошкольного образования с объектом начального образования на 180 мест	3.5.1
14	Объект административного назначения	2.7
15	Спортивные площадки	12.0
16	Канализационная насосная станция	3.1
17	ГРПШ	3.1
18	Трансформаторная подстанция	3.1
19	Газовая котельная	3.1
20	Локальные очистные сооружения	3.1

УСЛОВНЫЕ ОБОЗНАЧЕНИЯ	
Условные обозначения	НАИМЕНОВАНИЕ
	Граница элемента планировочной структуры
	Граница городского округа город Кострома
	Граница участка
	Вновь образуемые красные линии
	Ограждение территории
	Этажность, характеристика здания
	Остановка общественного транспорта
	Проектируемое укрепление береговой линии водного объекта
	Водоем
	Граница вновь образуемых земельных участков
	Граница территории общего пользования
	Территория общего пользования
	Вновь образуемый земельный участок для размещения малозэтажного многоквартирного жилого дома, высотой до 4-х этажей
	Вновь образуемый земельный участок для размещения малозэтажного многоквартирного жилого дома, высотой до 3-х этажей
	Вновь образуемый земельный участок для размещения малозэтажного многоквартирного жилого дома, с объектом обслуживания жилой застройки во встроенно-пристроенных помещениях
	Вновь образуемый земельный участок для размещения объекта детского дошкольного образования с объектом начального образования на 180 мест
	Вновь образуемый земельный участок для размещения объекта административного назначения
	Вновь образуемый земельный участок для размещения объектов инженерной инфраструктуры
	Существующие здания и строения подлежащие демонтажу

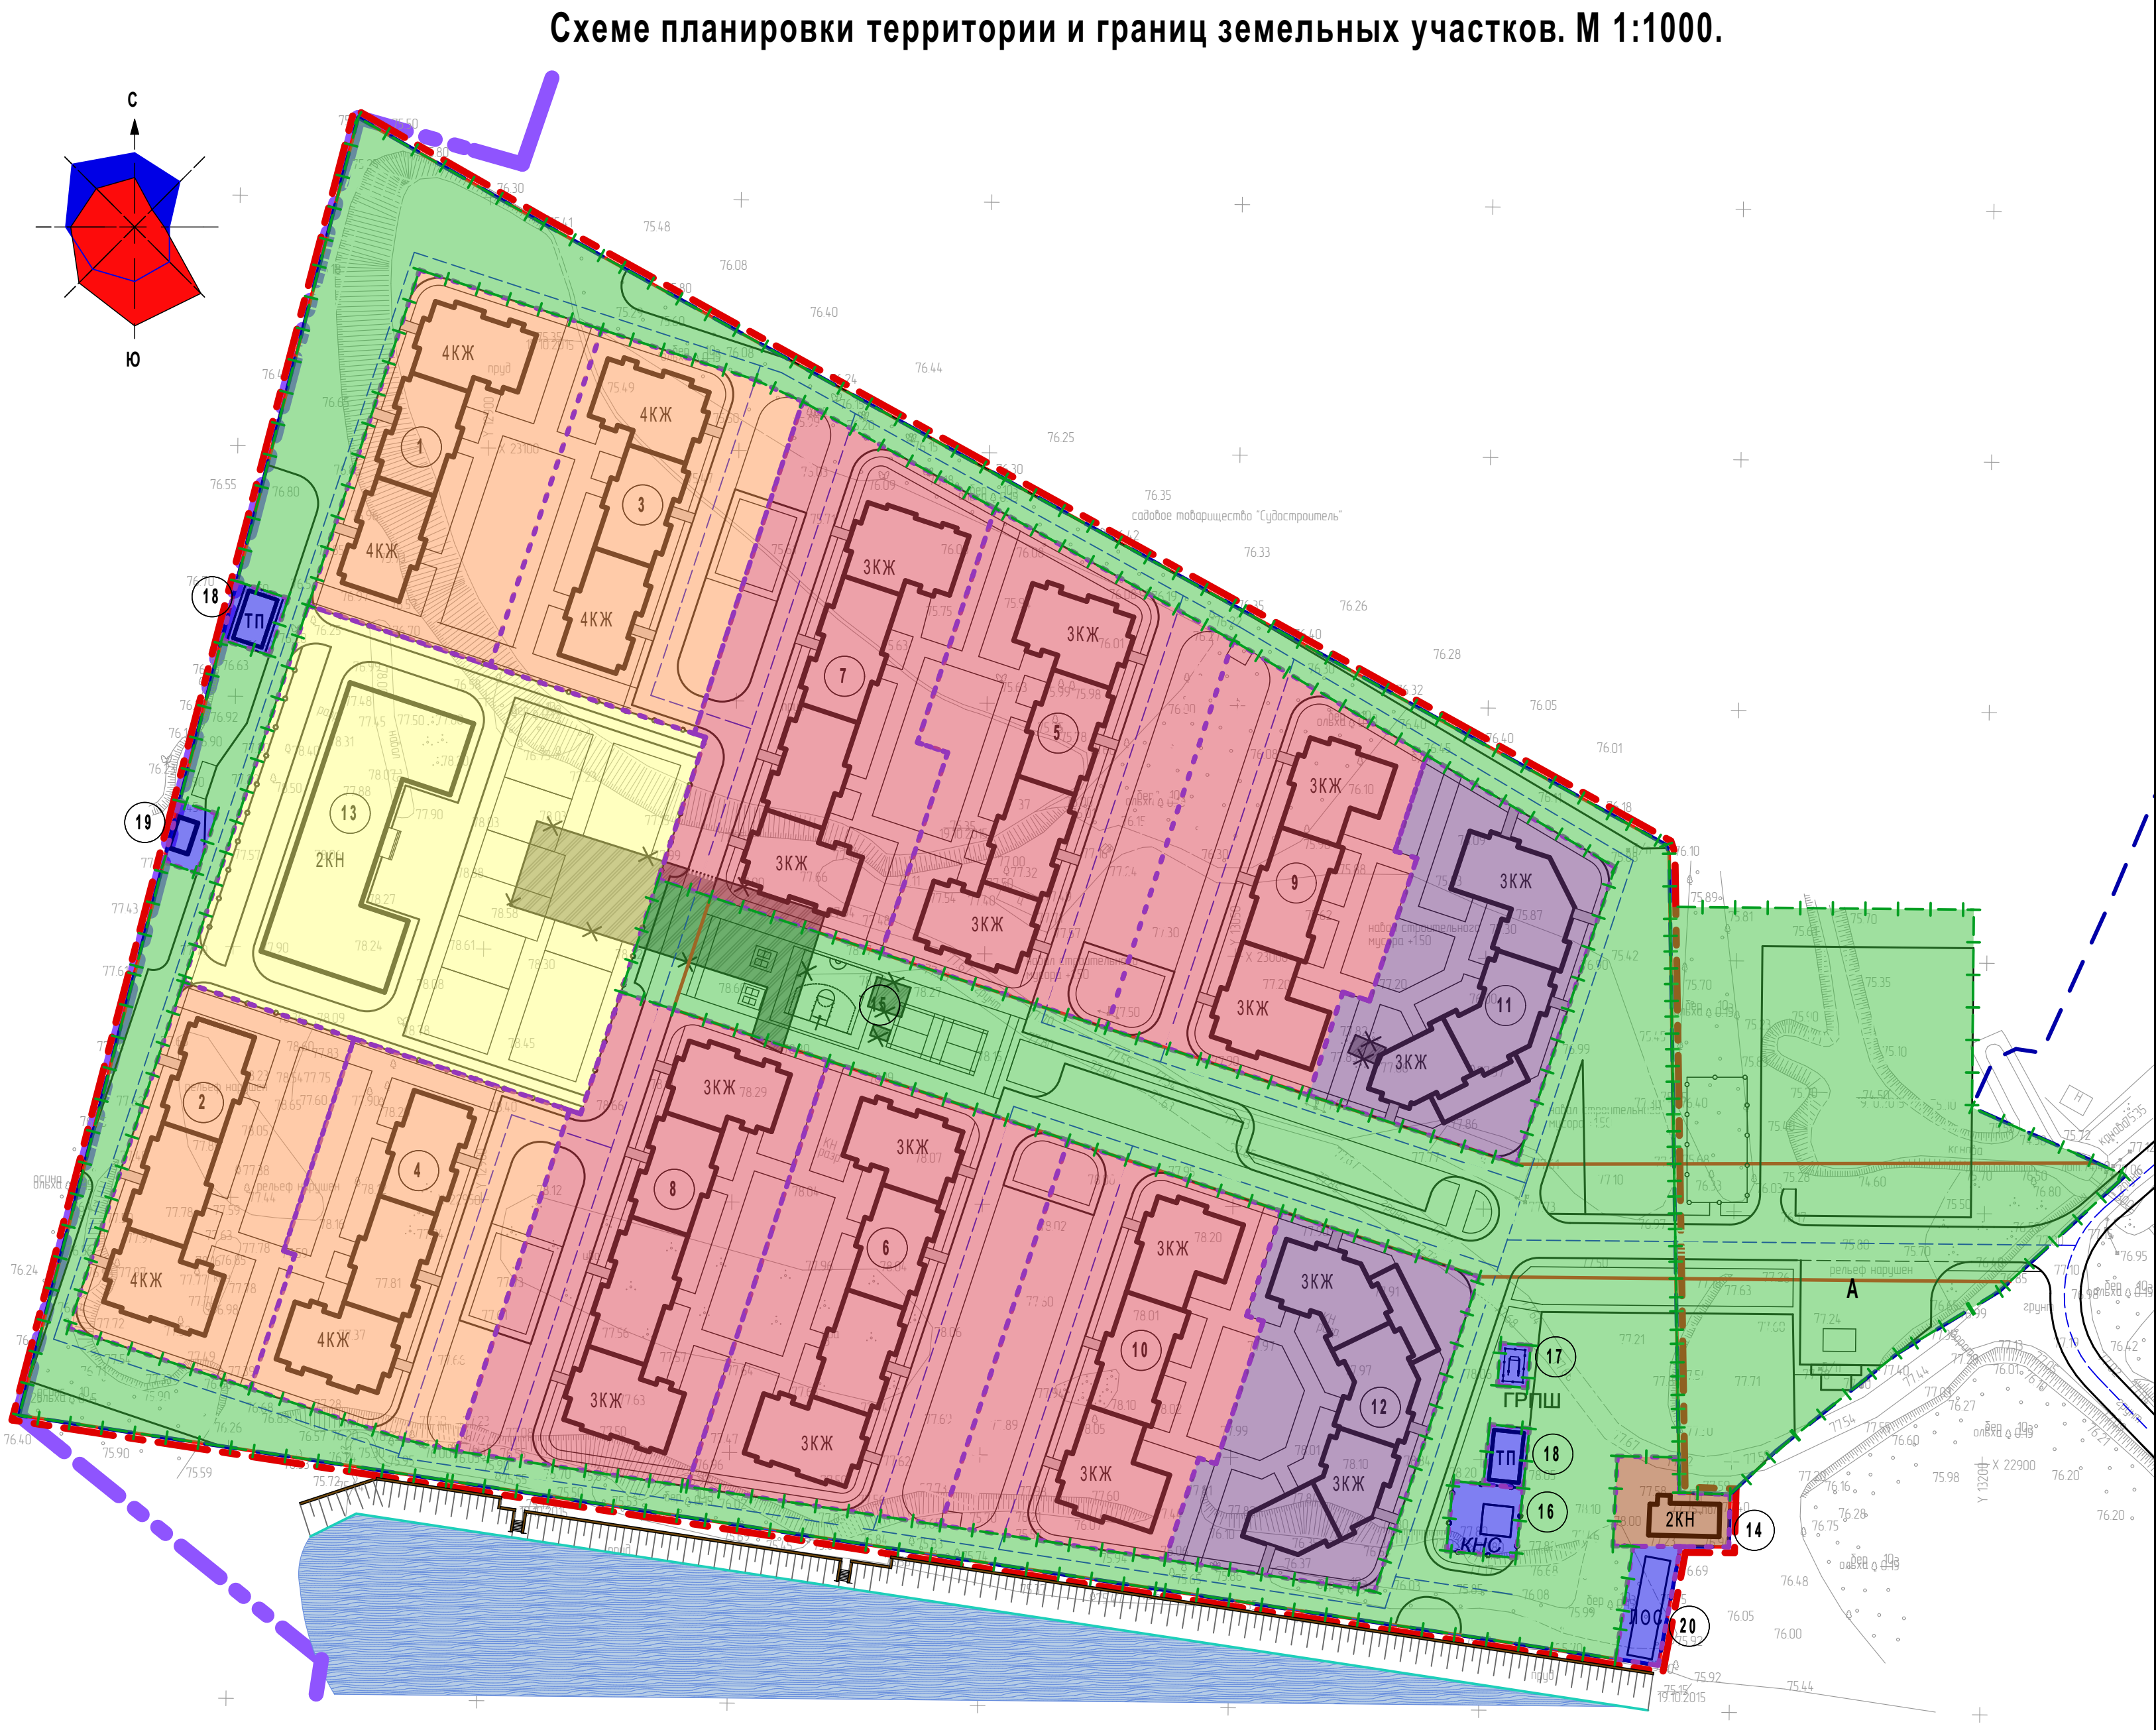

						027-14 ПЗУ			
						Проект планировки территории, ограниченной границей города Костромы, садоводческим товариществом «Судостроитель», границами земельных участков по улице Береговой, 55			
Изм.	Кол.	Лист	№ док.	Подпись	Дата	Обосновывающая часть.	Стадия	Лист	Листов
Разработал	Смирнова						пп	7	
ГИП	Иванов								
ГАП	Пехтерева								
Н. контроль						Схеме планировки территории и границ земельных участков. М 1:1000.	ООО "ПЕРСПЕКТИВА" г. Кострома Свидетельство СРО № П-008-4401053448-28092011-234		