


Схема использования территории в период подготовки проекта планировки территории (опорный план). М 1:1000.

УСЛОВНЫЕ ОБОЗНАЧЕНИЯ	
Условные обозначения	НАИМЕНОВАНИЕ
	Граница элемента планировочной структуры
	Граница городского округа город Кострома
	Граница участка
	Существующая сеть водопровода, подлежит демонтажу
	Существующая сеть канализации, подлежит демонтажу
	Существующая электросеть, подлежит демонтажу
ЗКЖ	Этажность, характеристика здания
	Существующие здания и строения, подлежащие демонтажу
	Существующие здания и строения
	Разрушенные здания и строения
	Водоем
	Существующая дорога местного значения с асфальтобетонным покрытием
	Береговая полоса
	Граница катастрофического затопления

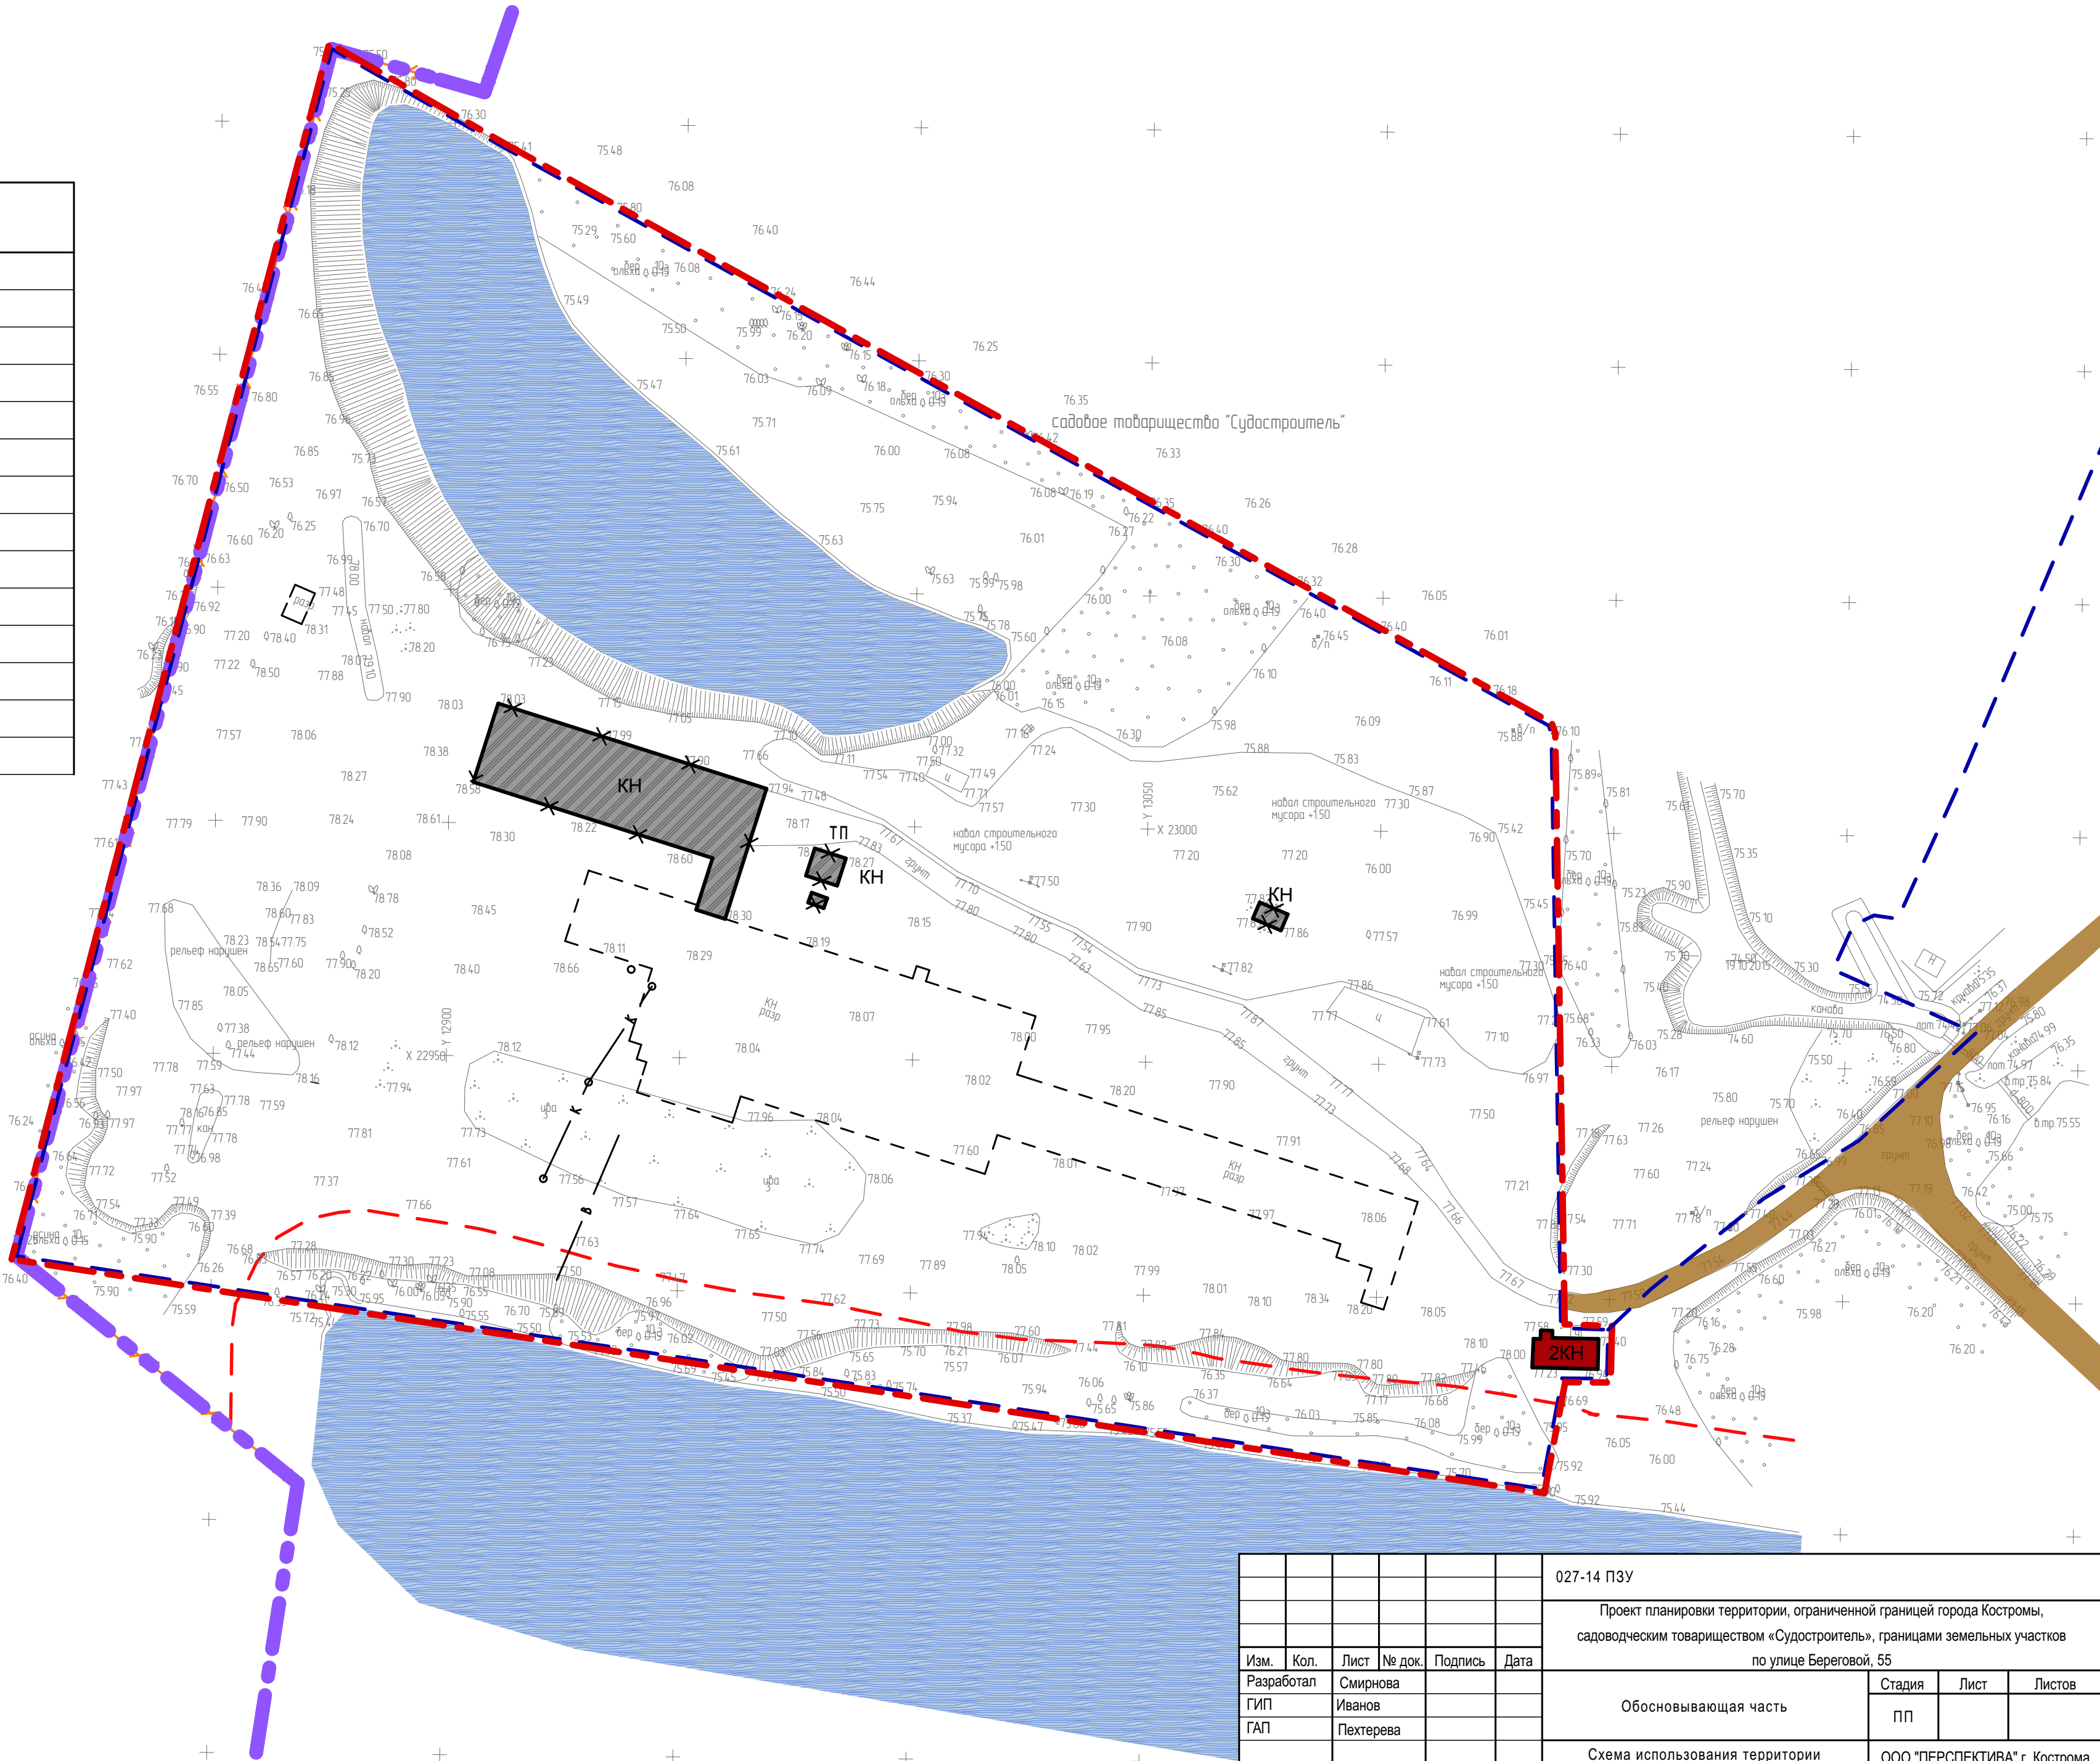

						027-14 ПЗУ
						Проект планировки территории, ограниченной границей города Костромы, садоводческим товариществом «Судостроитель», границами земельных участков по улице Береговой, 55
Изм.	Кол.	Лист	№ док.	Подпись	Дата	
Разработал	Смирнова					
ГИП	Иванов					
ГАП	Пехтерева					
Обосновывающая часть						Стадия
						Лист
						Листов
Схема использования территории в период подготовки проекта планировки территории (опорный план). М 1:1000.						ООО "ПЕРСПЕКТИВА" г. Кострома Свидетельство СРО № П-008-4401053448-28092011-234