


Ведомость жилых и общественных зданий и сооружений

N на плане	Наименование и обозначение	Код био-разрешенного использования
1	Многоквартирный жилой дом с пристроенными нежилыми помещениями	2,6
2	Многоквартирный жилой дом	2,6
3	Многоквартирный жилой дом	2,6
4	Многоквартирный жилой дом	2,6
5	Многоквартирный жилой дом	2,6
6	Многоквартирный жилой дом	2,6
7	Многоквартирный жилой дом с пристроенными нежилыми помещениями	2,6
8	Многоквартирный жилой дом с пристроенными нежилыми помещениями	2,6
9	Многоквартирный жилой дом с пристроенными нежилыми помещениями	2,6
10	Многоквартирный жилой дом с пристроенными нежилыми помещениями	2,6
11	Многоквартирный жилой дом с пристроенными нежилыми помещениями	2,6
12	Многоквартирный жилой дом с пристроенными нежилыми помещениями	2,6
13	Многоквартирный жилой дом с пристроенными нежилыми помещениями	2,6
14	Многоквартирный жилой дом с пристроенными нежилыми помещениями	2,6
15	Многоквартирный жилой дом	2,6
16	Многоквартирный жилой дом	2,6
17	Многоквартирный жилой дом с пристроенными нежилыми помещениями	2,6
18	Школа на 1135 учащихся	3,51
19	Детский сад на 240 мест	3,51
20	Магазин	4,0
21	Административное здание	4,0
22	Магазин	4,0
23	Магазин	4,0
24	Торгово-развлекательный центр	4,0
25	Диллерский центр по продаже автомобилей	4,0
26	Диллерский центр по продаже автомобилей	4,0
27	Диллерский центр по продаже автомобилей	4,0
28	Котельная	3,1
29	КНС	3,1
30	Газораспределительный пункт	3,1
31	Трансформаторная подстанция	3,1
32	Трансформаторная подстанция	3,1
33	Трансформаторная подстанция	3,1
34	Трансформаторная подстанция	3,1
35	Трансформаторная подстанция	3,1
36	Трансформаторная подстанция	3,1

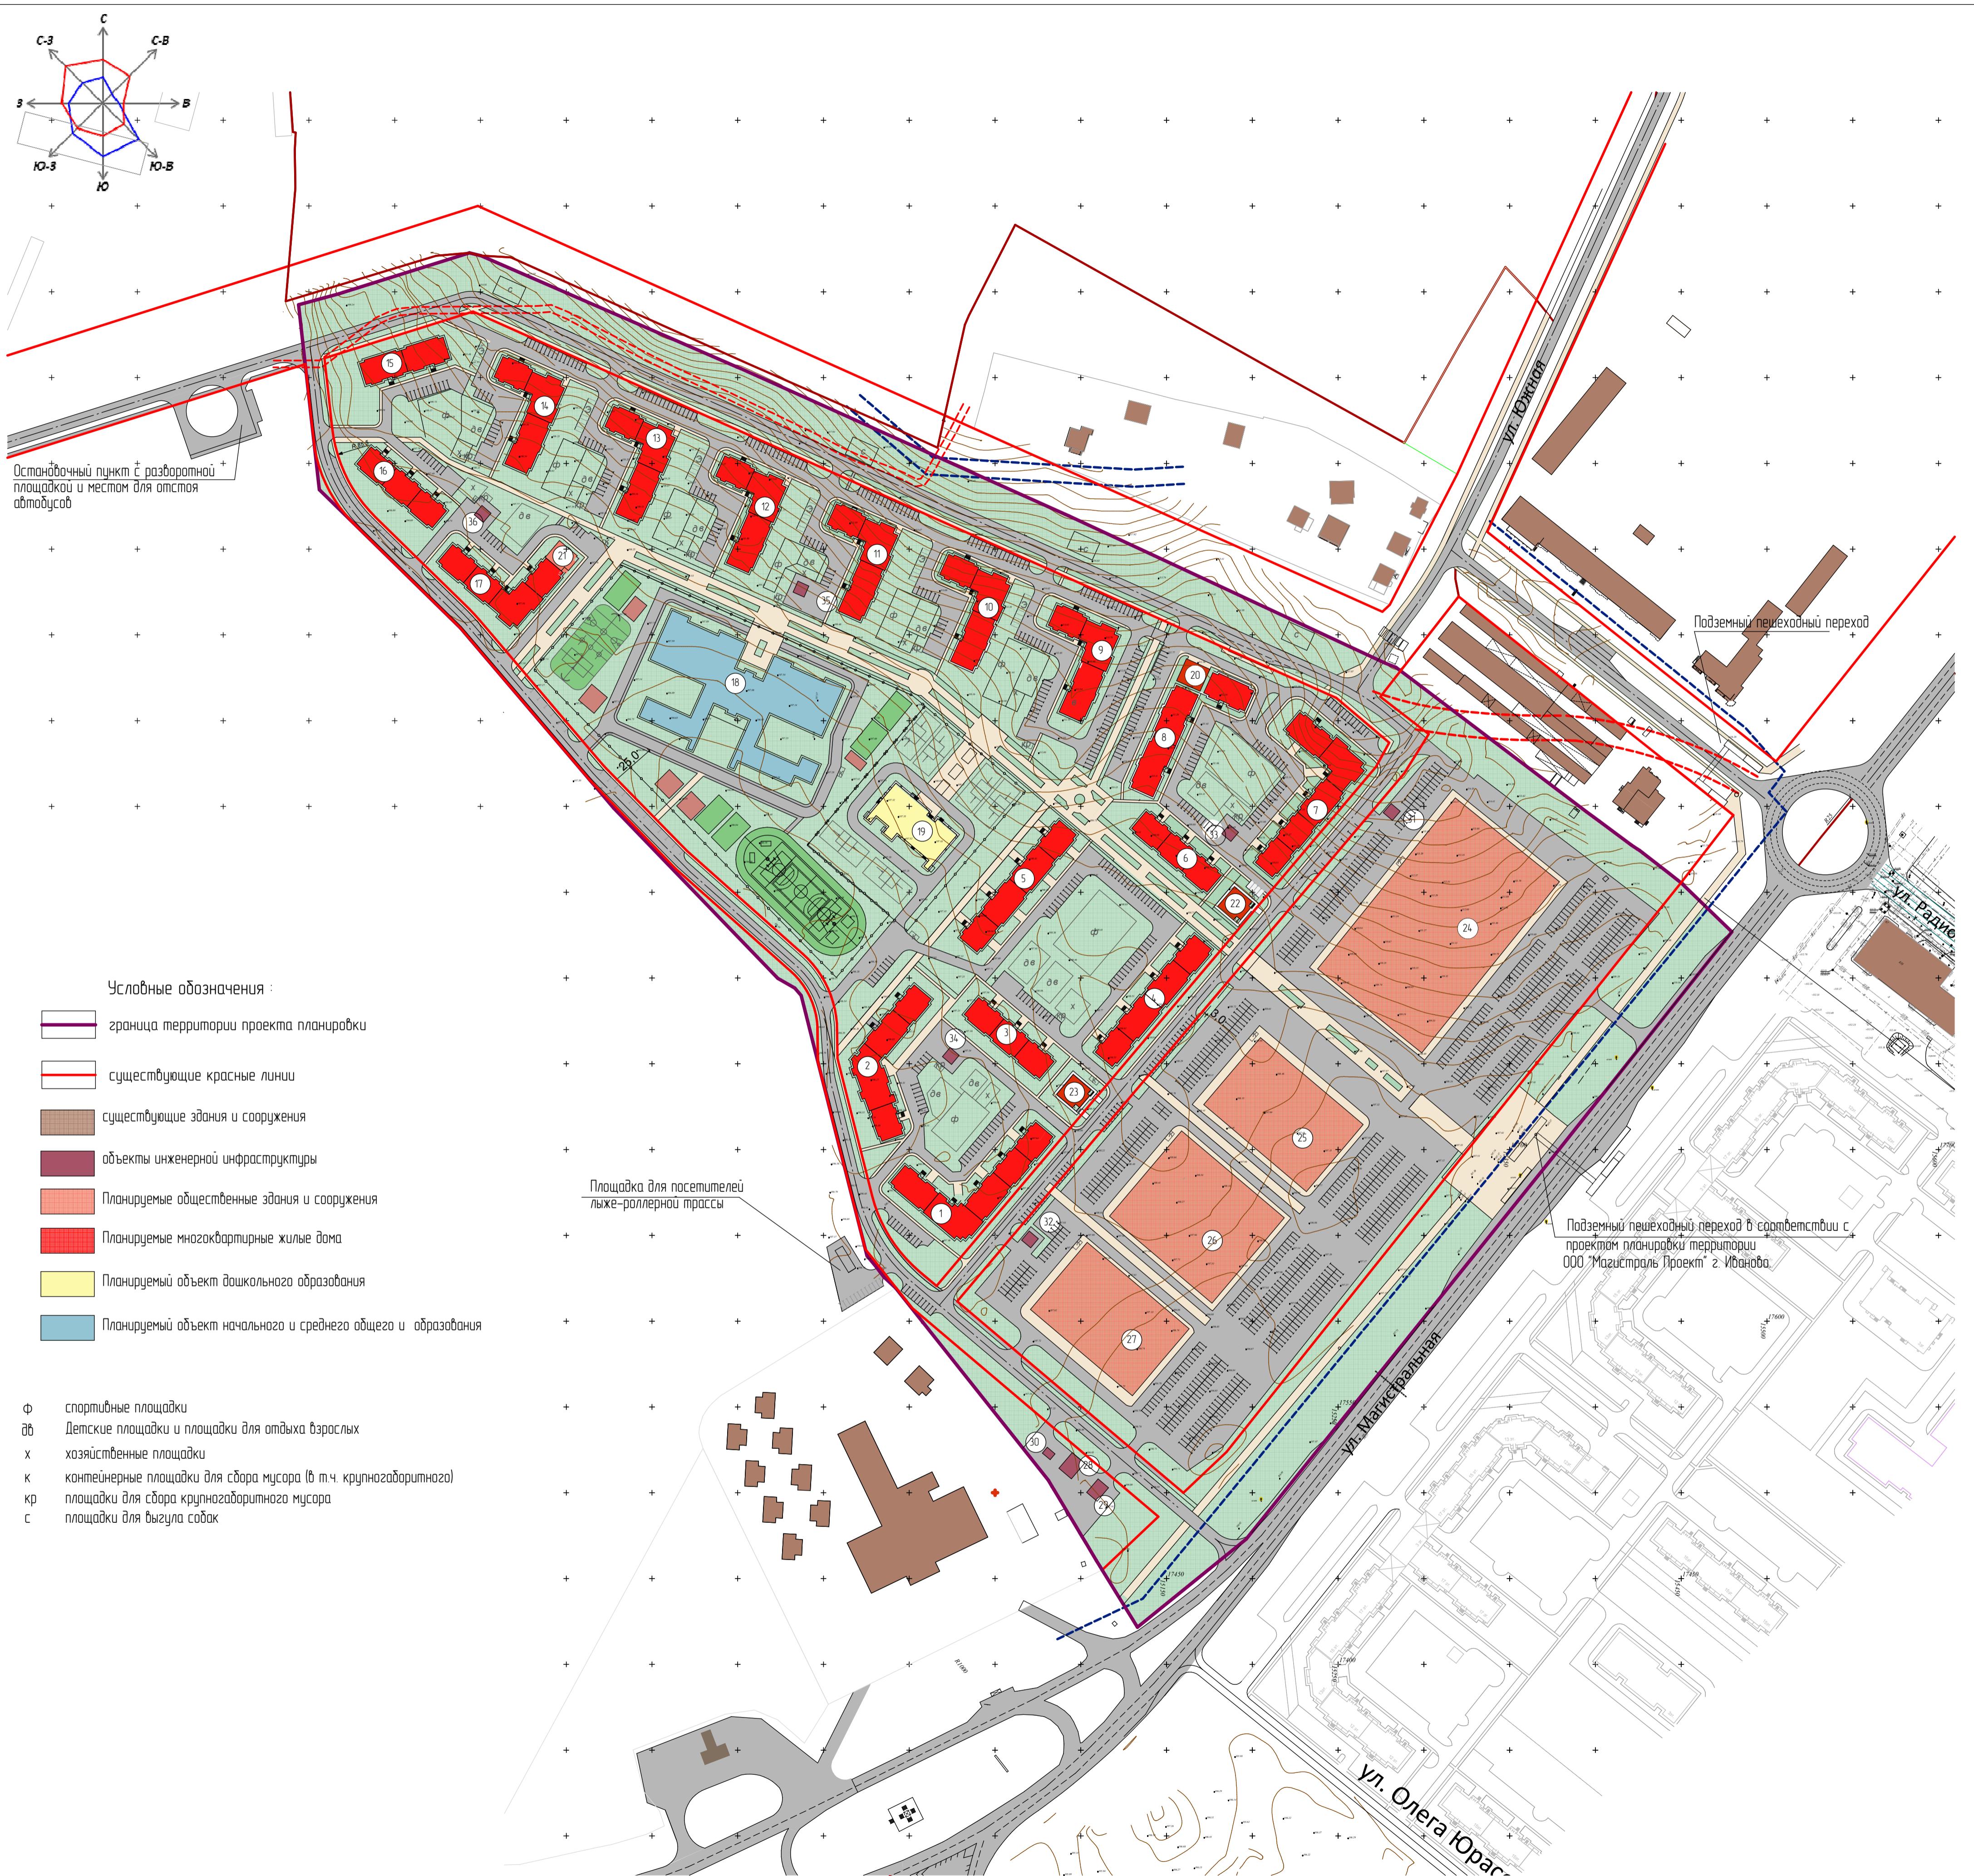

Изм.	Кол.уч.	Лист	№ док.	Подпись	Дата
ГАП	Вершинин				
ГИП	Целищев				
Разработчик	Вершинин				
Проверил	Шашин				
Н.контроль	Целищев				

Материалы по обоснованию проекта планировки

Страницы	Лист	Листов
ПП	6	

Вариант планировочных и объемно-пространственных решений территории. М 1:2000.

ООО "КФК Проект"