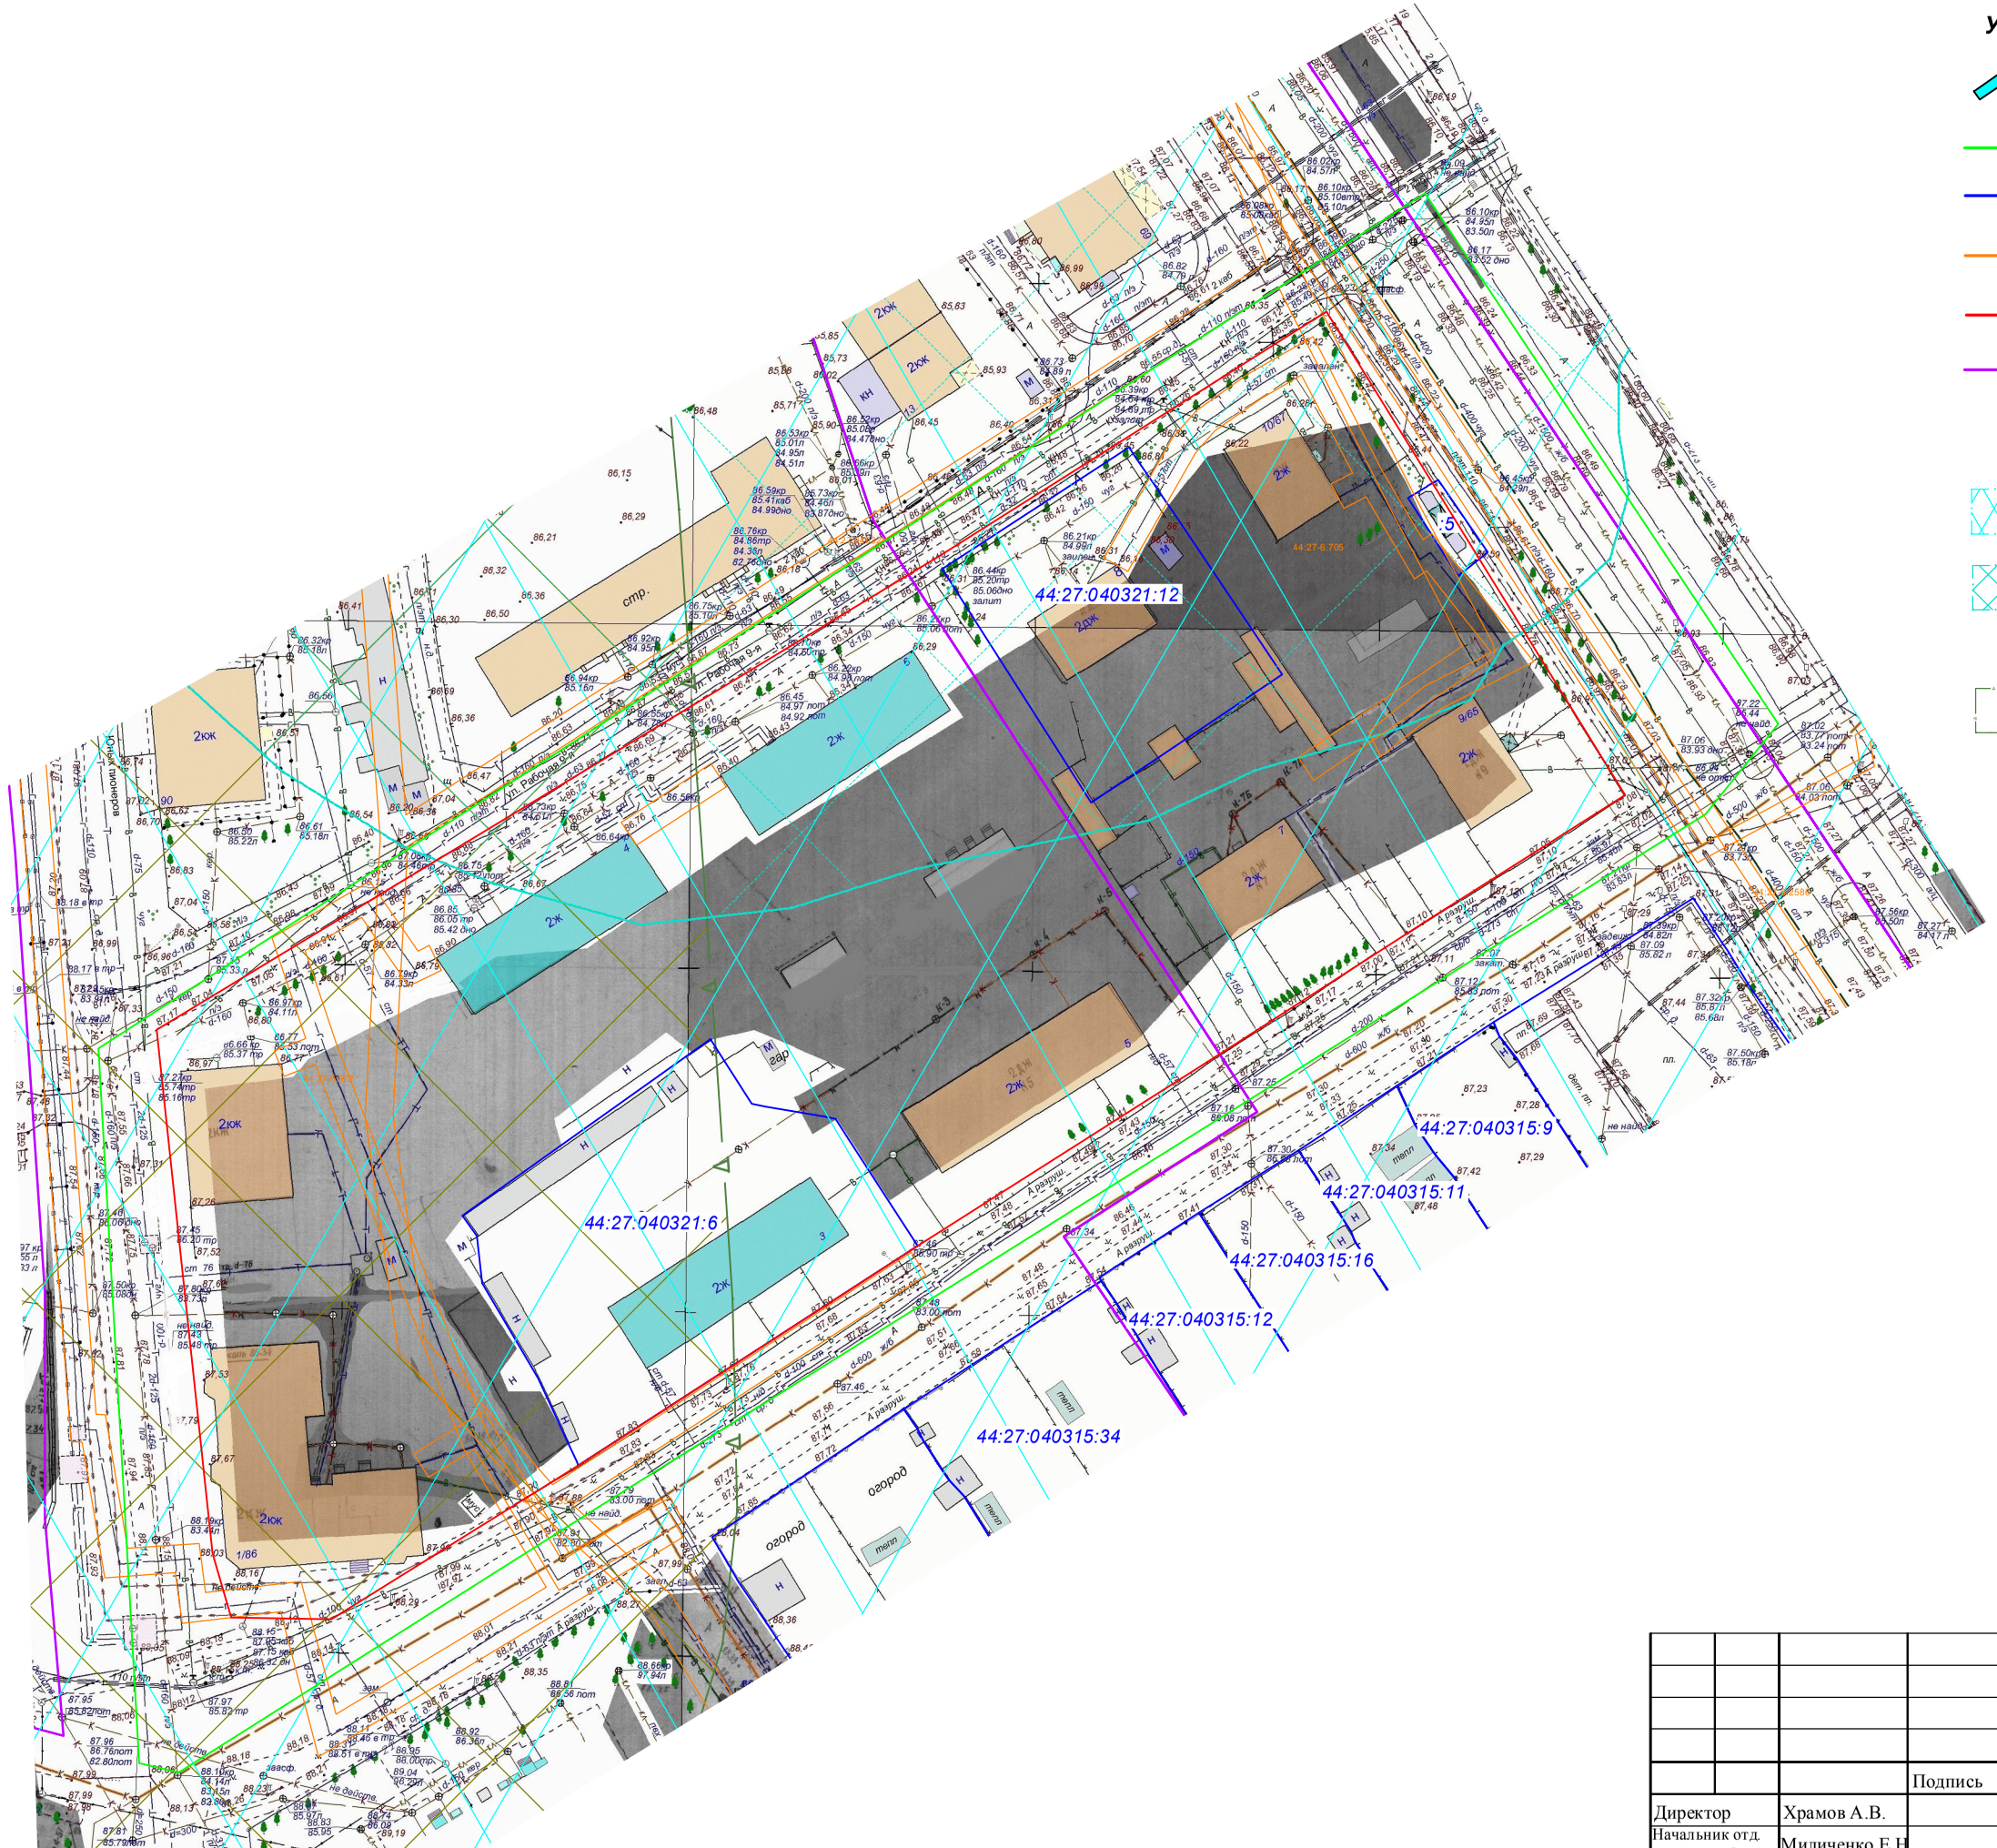

Условные обозначения:

- существующие общественные и жилые здания
- граница кадастрового квартала
- граница существующих земельных участков
- зоны с особыми условиями использования территорории
- граница проекта межевания
- граница территориальной зоны

Границы зон с особыми условиями использования территории:

- зоная подтопления и территории с глубиной залегания грунтовых вод до 2х метров
- зона катастрофического затопления

Санитарно-защитные зоны:

- ОАО «Льнообъединение им. И.Д.Зворыкина»

					ПРОЕКТ МЕЖЕВАНИЯ ТЕРРИТОРИИ, ОГРАНИЧЕННОЙ ПРОСПЕКТОМ РАБОЧИМ, УЛИЦАМИ РАБОЧЕЙ 8-Й, ЮНЫХ ПИОНЕРОВ, РАБОЧЕЙ 9-Й
			Подпись	Дата	
Директор	Храмов А.В.			Чертеж границ существующих земельных участков, зон с особыми условиями использования территории	СТАДИЯ: Р; ЛИСТ: 4; ЛИСТОВ: 7
Начальник отд. кадастр.работ	Миличенко Е.Н.				
Инженер	Загрядская Н.А.				
				МАСШТАБ 1:1000	МКУ г.Костромы "Центр градостроительства"