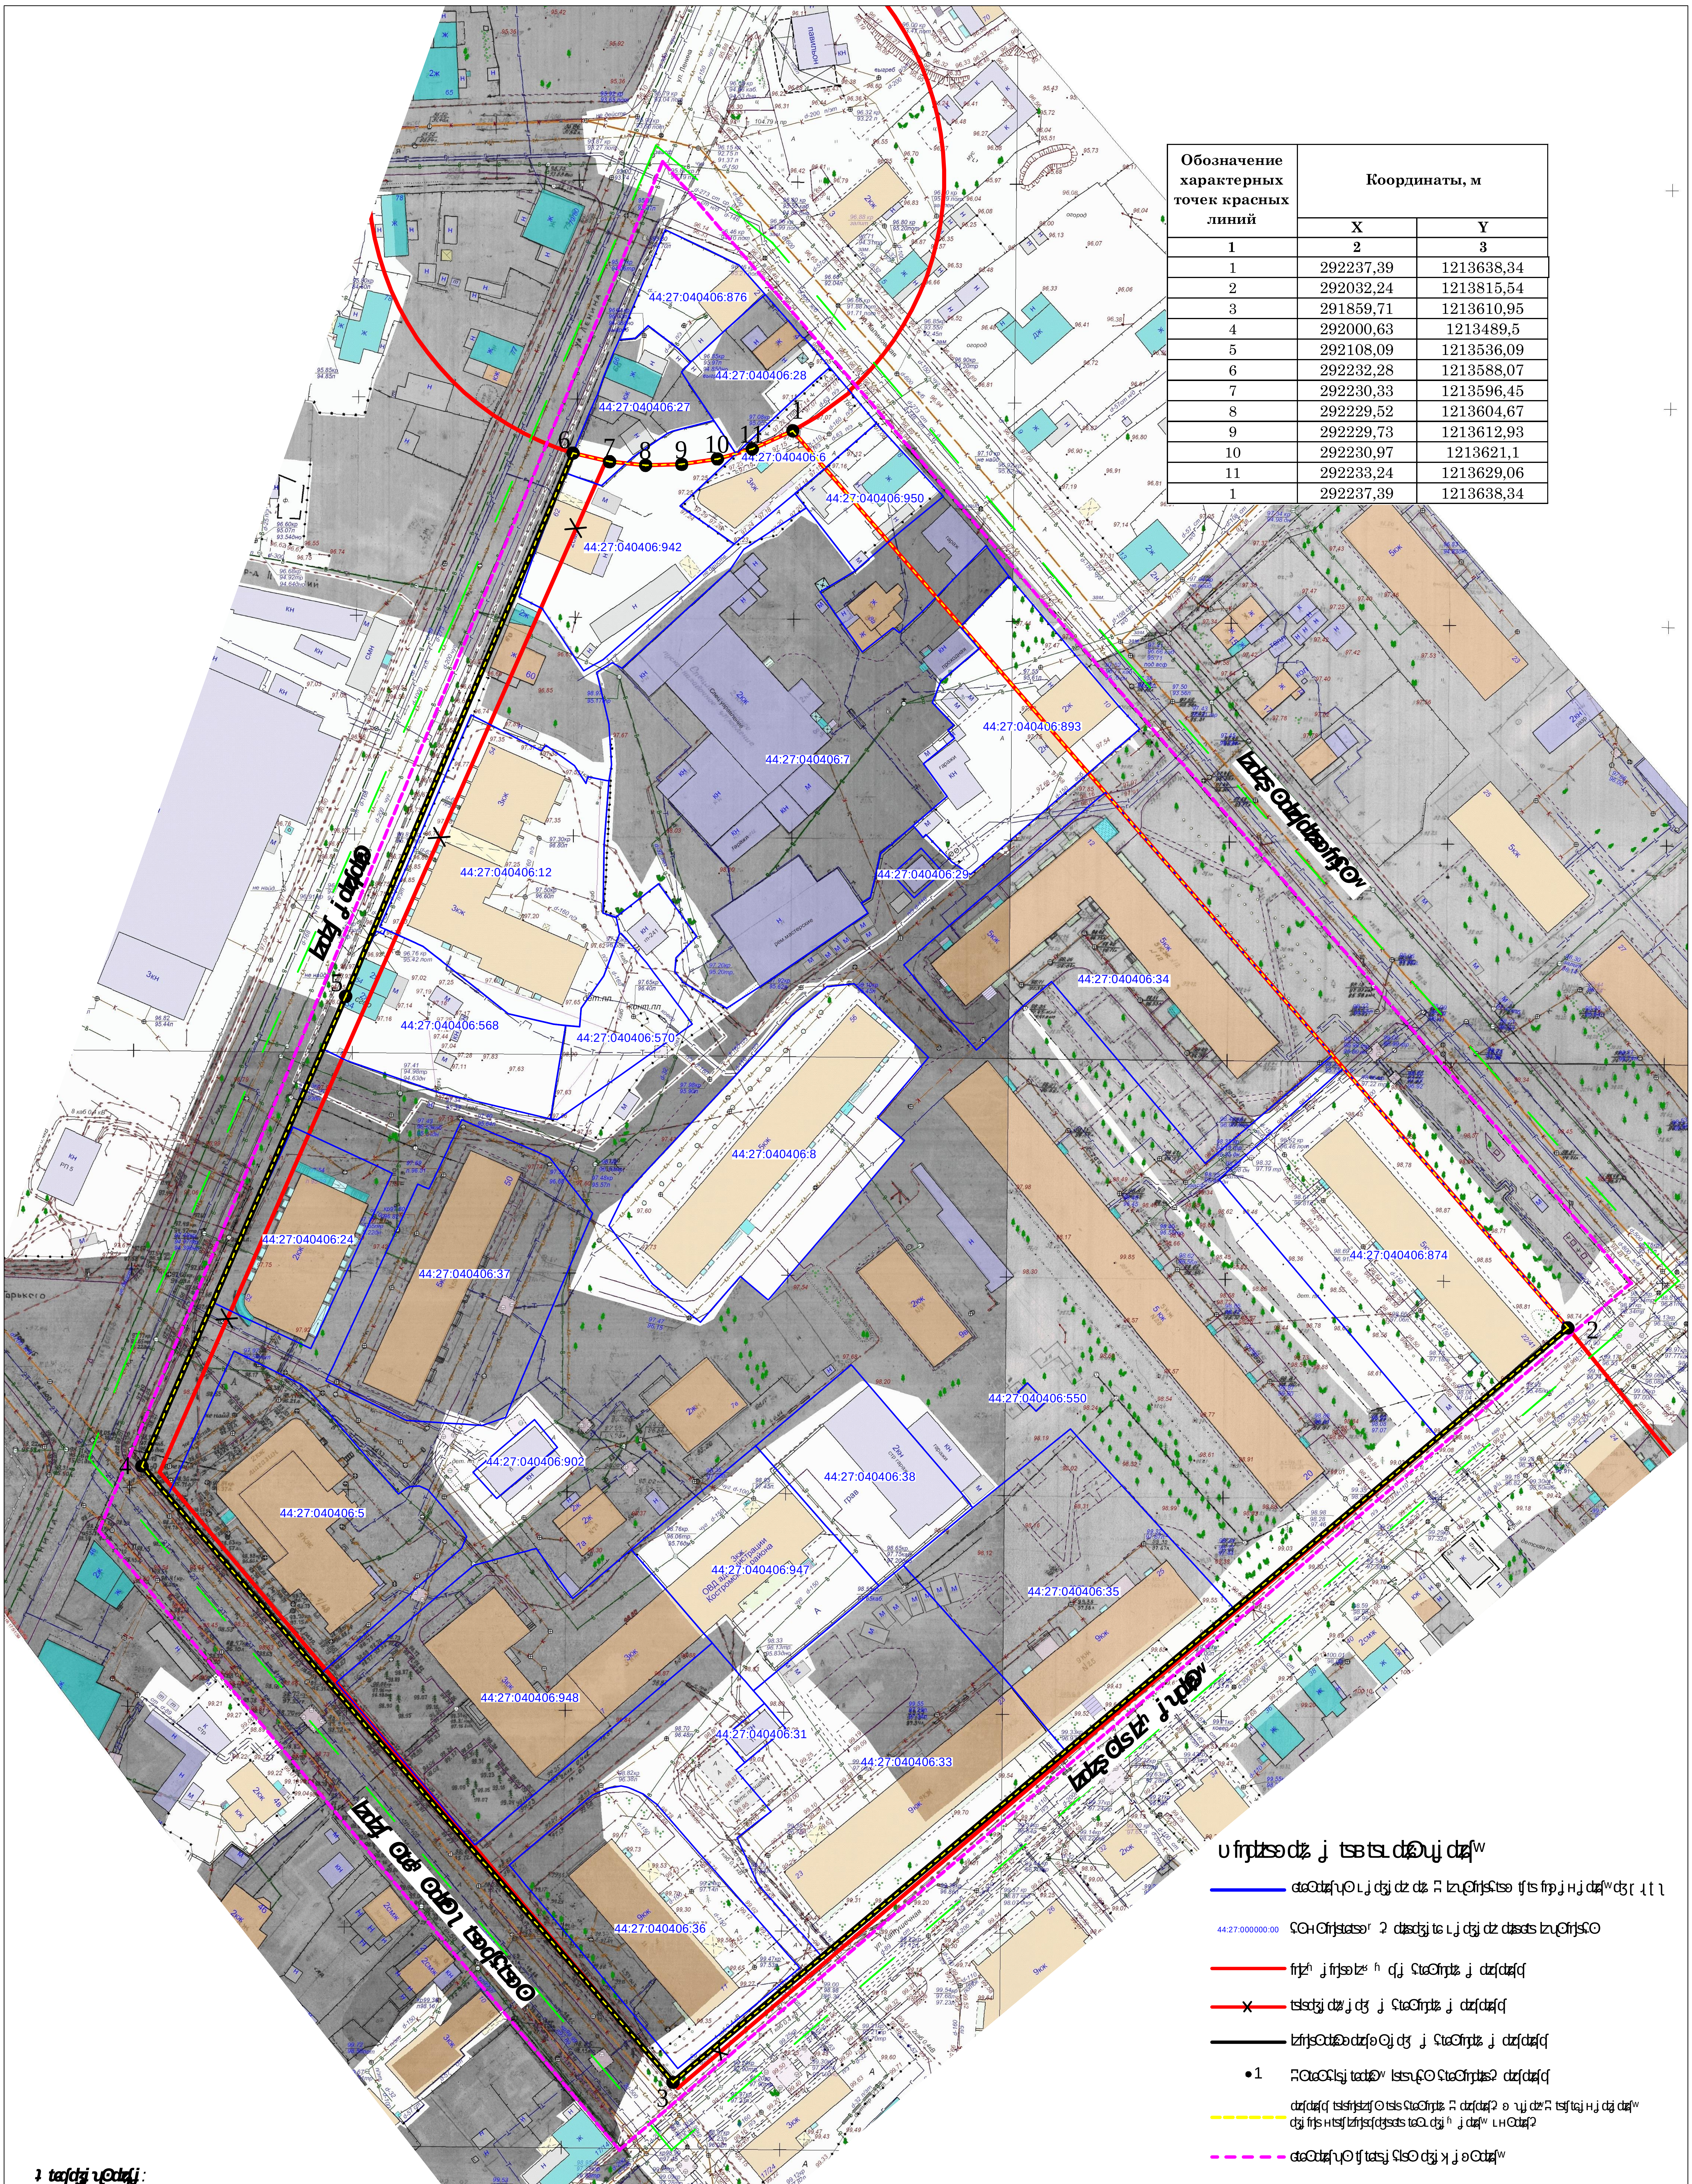

Обозначение характерных точек красных линий	Координаты, м	
	X	Y
1	2	3
1	292237,39	1213638,34
2	292032,24	1213815,54
3	291859,71	1213610,95
4	292000,63	1213489,5
5	292108,09	1213536,09
6	292232,28	1213588,07
7	292230,33	1213596,45
8	292229,52	1213604,67
9	292229,73	1213612,93
10	292230,97	1213621,1
11	292233,24	1213629,06
1	292237,39	1213638,34

44:27:000000:00

Нач.отд. кадастровых работ | Миличенко Е.Н.

1:1000