Главный архитектор проекта	Мингачева Е.Н.			
Гип	Мосолова Ф.Л.			
Гл.спец.	Ларина Ю.А.			

Условные обозначения:

- Граница земельного участка, поставленного на государственный кадастровый учет
- Граница земельного участка, сведения о которой внесены в Единый государственный реестр недвижимости
- Граница земельного участка, сведения о которой внесены в Единый государственный реестр недвижимости (100 оф)
- Граница зоны с особыми условиями использования территории, сведения о которой внесены в Единый государственный реестр недвижимости
- Граница публичного сервитута
- Граница территории объекта культурного наследия регионального значения
- Граница территории объекта культурного наследия федерального значения

44:27-6.354
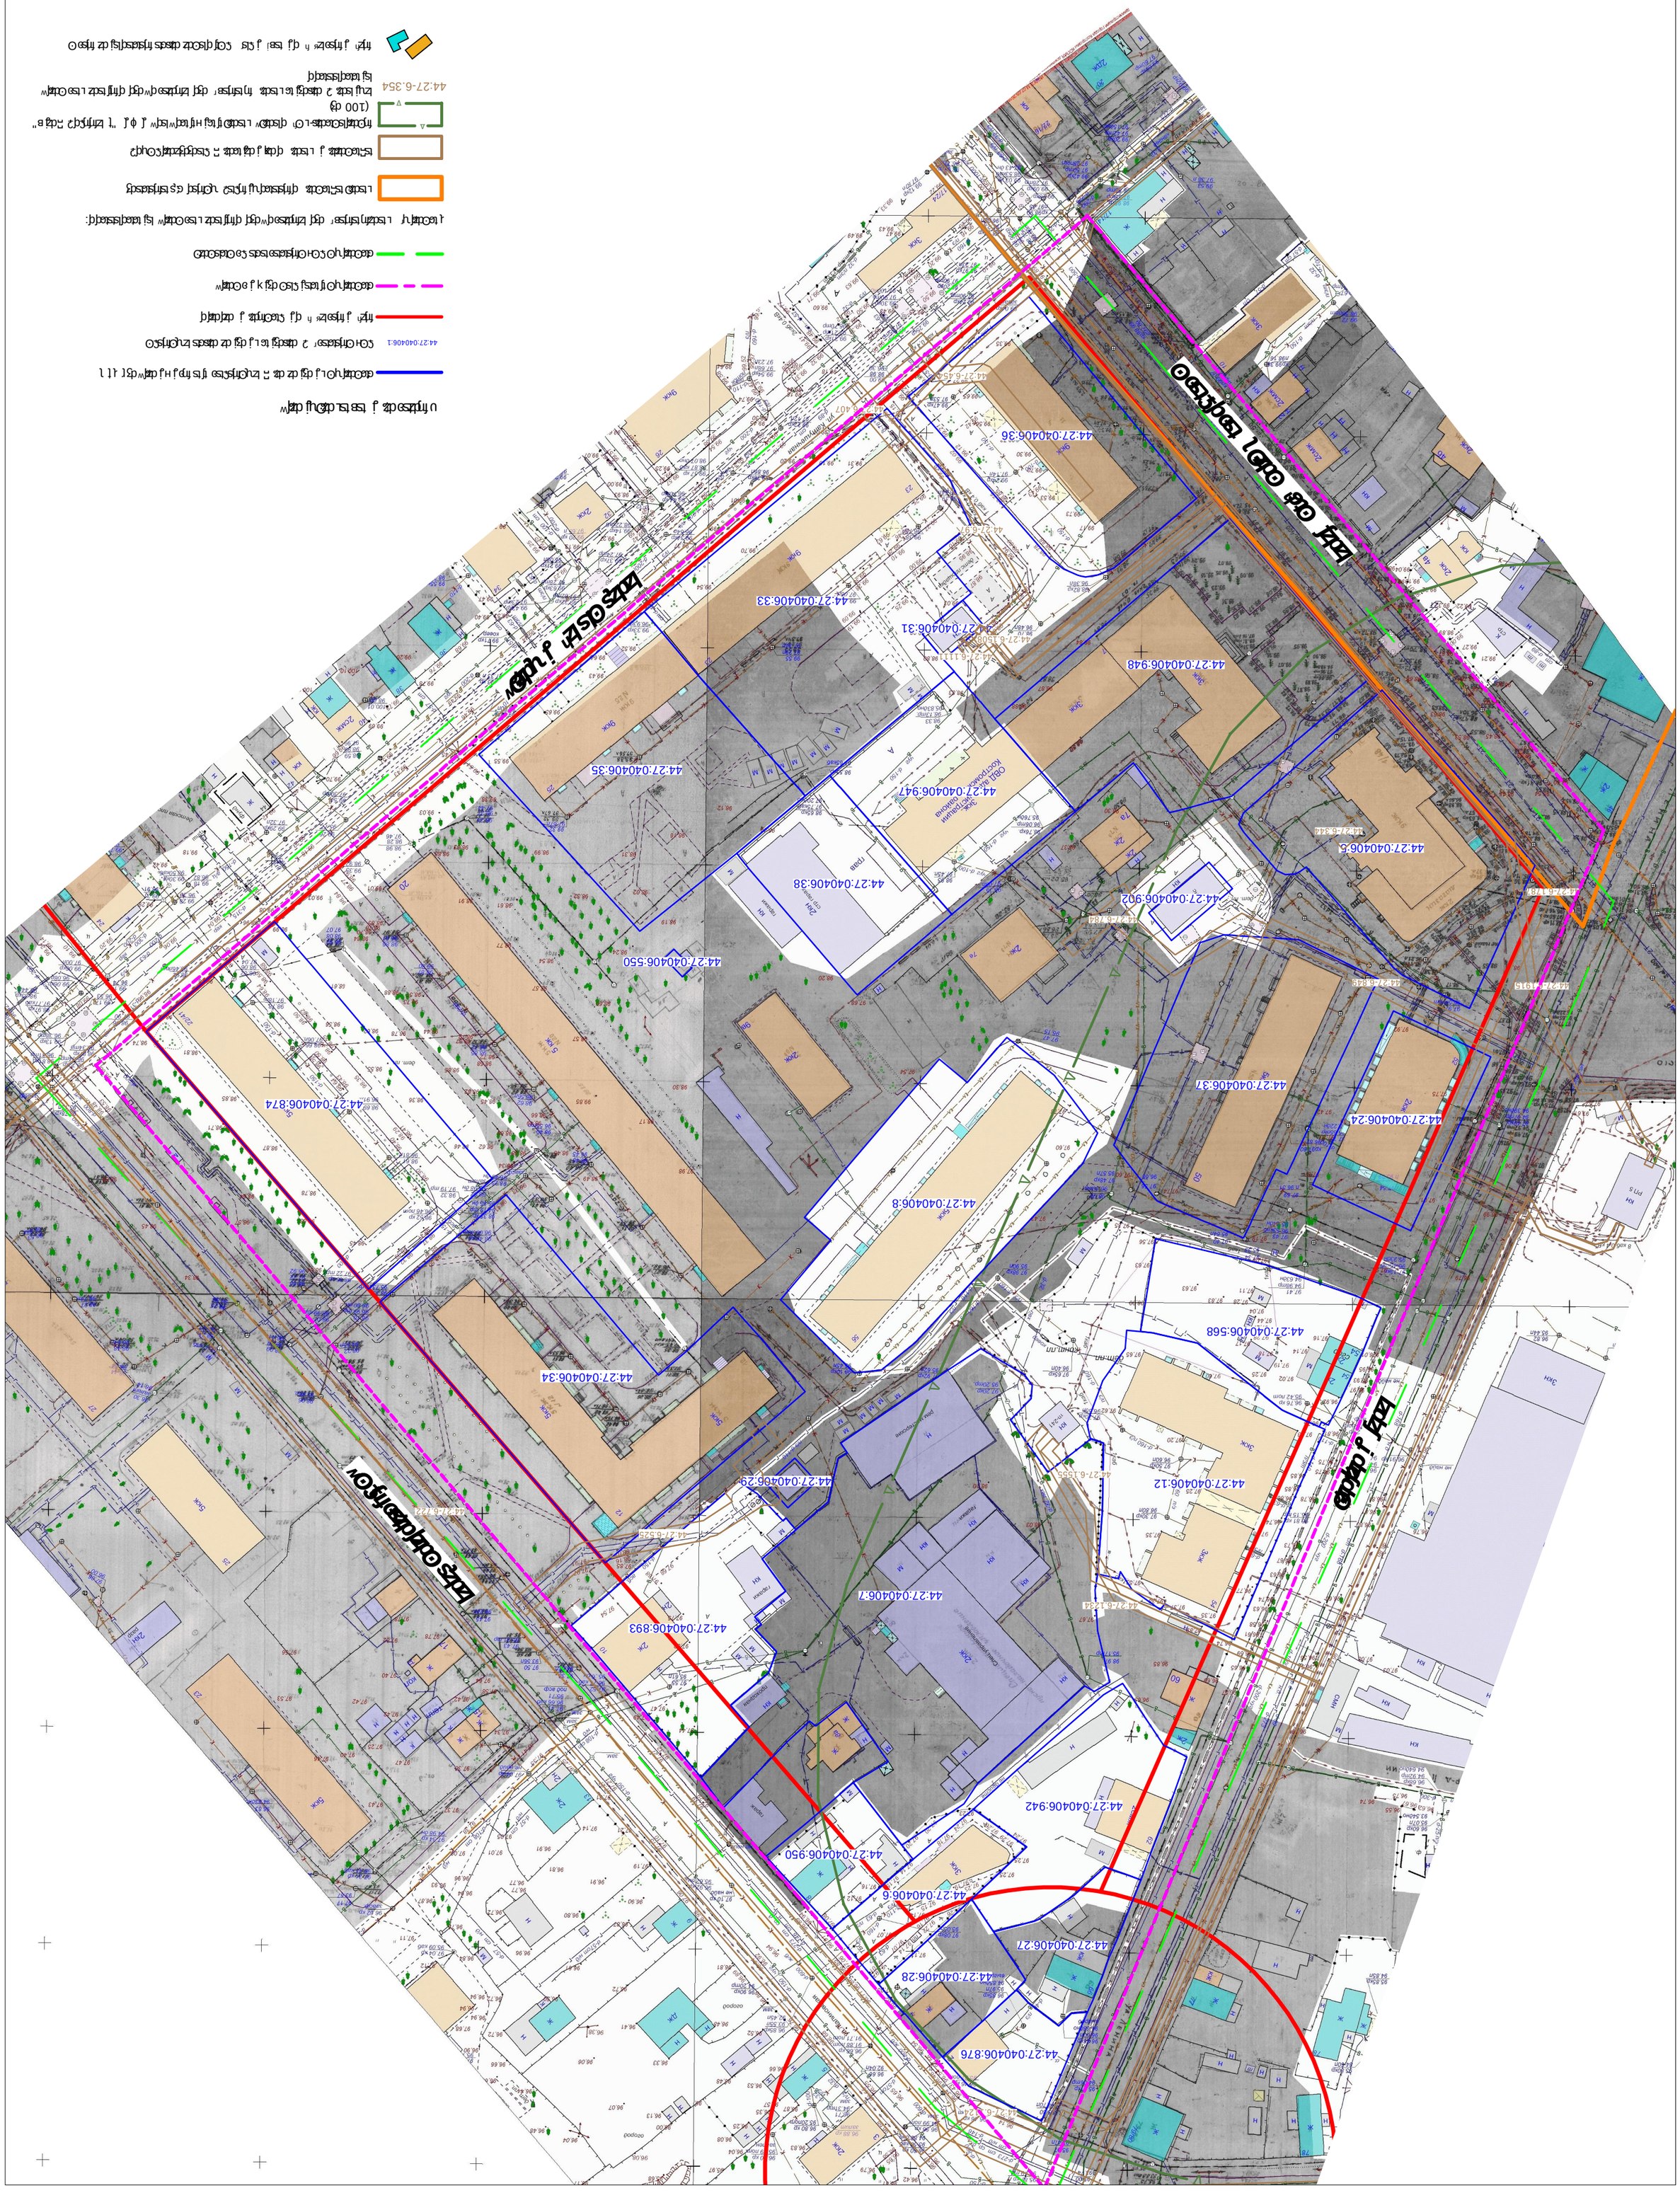
Граница зоны с особыми условиями использования территории, сведения о которой внесены в Единый государственный реестр недвижимости