



Чертеж размещения инженерных сетей и сооружений. М 1:1000.

ЭКСПЛИКАЦИЯ ЗДАНИЙ И СООРУЖЕНИЙ

N по плану	НАИМЕНОВАНИЕ ОБЪЕКТА	Код вида разрешенного использования
1	Существующий промышленный объект IV класса опасности	6.3
2	Объект административного назначения промышленного предприятия	6.3
3	Проектируемый объект физической культуры и массового спорта	5.1
4	Проектируемый многофункциональный, развлекательный объект	4.2
5	Офисный объект делового и коммерческого назначения	4.1
6	Земельный участок для размещения многофункционального, развлекательного объекта	4.0
7	Объект розничной торговли	4.4
8	Существующий объект физической культуры и массового спорта	5.1
9	Объект административного назначения	3.8
10	Промышленный объект (V класса опасности)	6.3
11	Культовое здание	3.7
12	Объект инженерной инфраструктуры (газовая котельная)	3.1
13	Объект транспортной инфраструктуры	2.7.1
14	Дом среднетажной многоквартирной жилой застройки, с объектом обслуживания жилой застройки во встроенно-пристроенных помещениях	2.1.1
15	Объект инженерной инфраструктуры (трансформаторная подстанция)	3.1
16	Автостоянка	2.7.1
17	Объект бытового обслуживания населения	3.3
18	Объект инженерной инфраструктуры (локальные очистные сооружения)	3.1

УСЛОВНЫЕ ОБОЗНАЧЕНИЯ

Условные обозначения	НАИМЕНОВАНИЕ
	Граница элемента планировочной структуры
	Граница кадастрового квартала
	Граница земельного участка поставленного на кадастровый учет
	Граница вновьобразуемого земельного участка
	Граница изменяемого земельного участка
	Существующие красные линии
	Вновь образуемые красные линии
	Ограждение территории
	Этажность, характеристика здания
	Остановка общественного транспорта
	Проектируемые площадки для временной стоянки автотранспорта, количество машиномест
	Существующий газопровод
	Существующая сеть дренажной системы
	Существующая сеть канализации
	Существующая сеть напорной канализации
	Существующая теплосеть
	Существующий водопровод
	Существующая сеть ливневой канализации
	Существующая ЛЭП высокого напряжения
	Существующая ЛЭП низкого напряжения
	Инженерные сети подлежащие демонтажу
	Проектируемая сеть ливневой канализации
	Проектируемый газопровод низкого давления
	Проектируемый хозяйственно-питьевой водопровод
	Проектируемая хозяйственно-бытовая канализация
	Проектируемая кабельная линия 0,4 кВ прокладываемая в траншее
	Проектируемая высоковольтная линия прокладываемая в траншее
	Проектируемая линия связи
	Проектируемая теплосеть прокладываемая в траншее

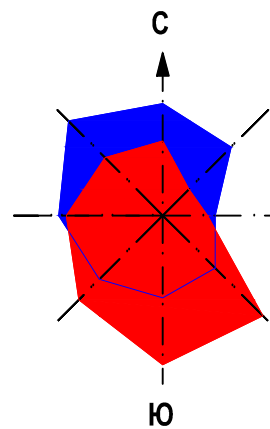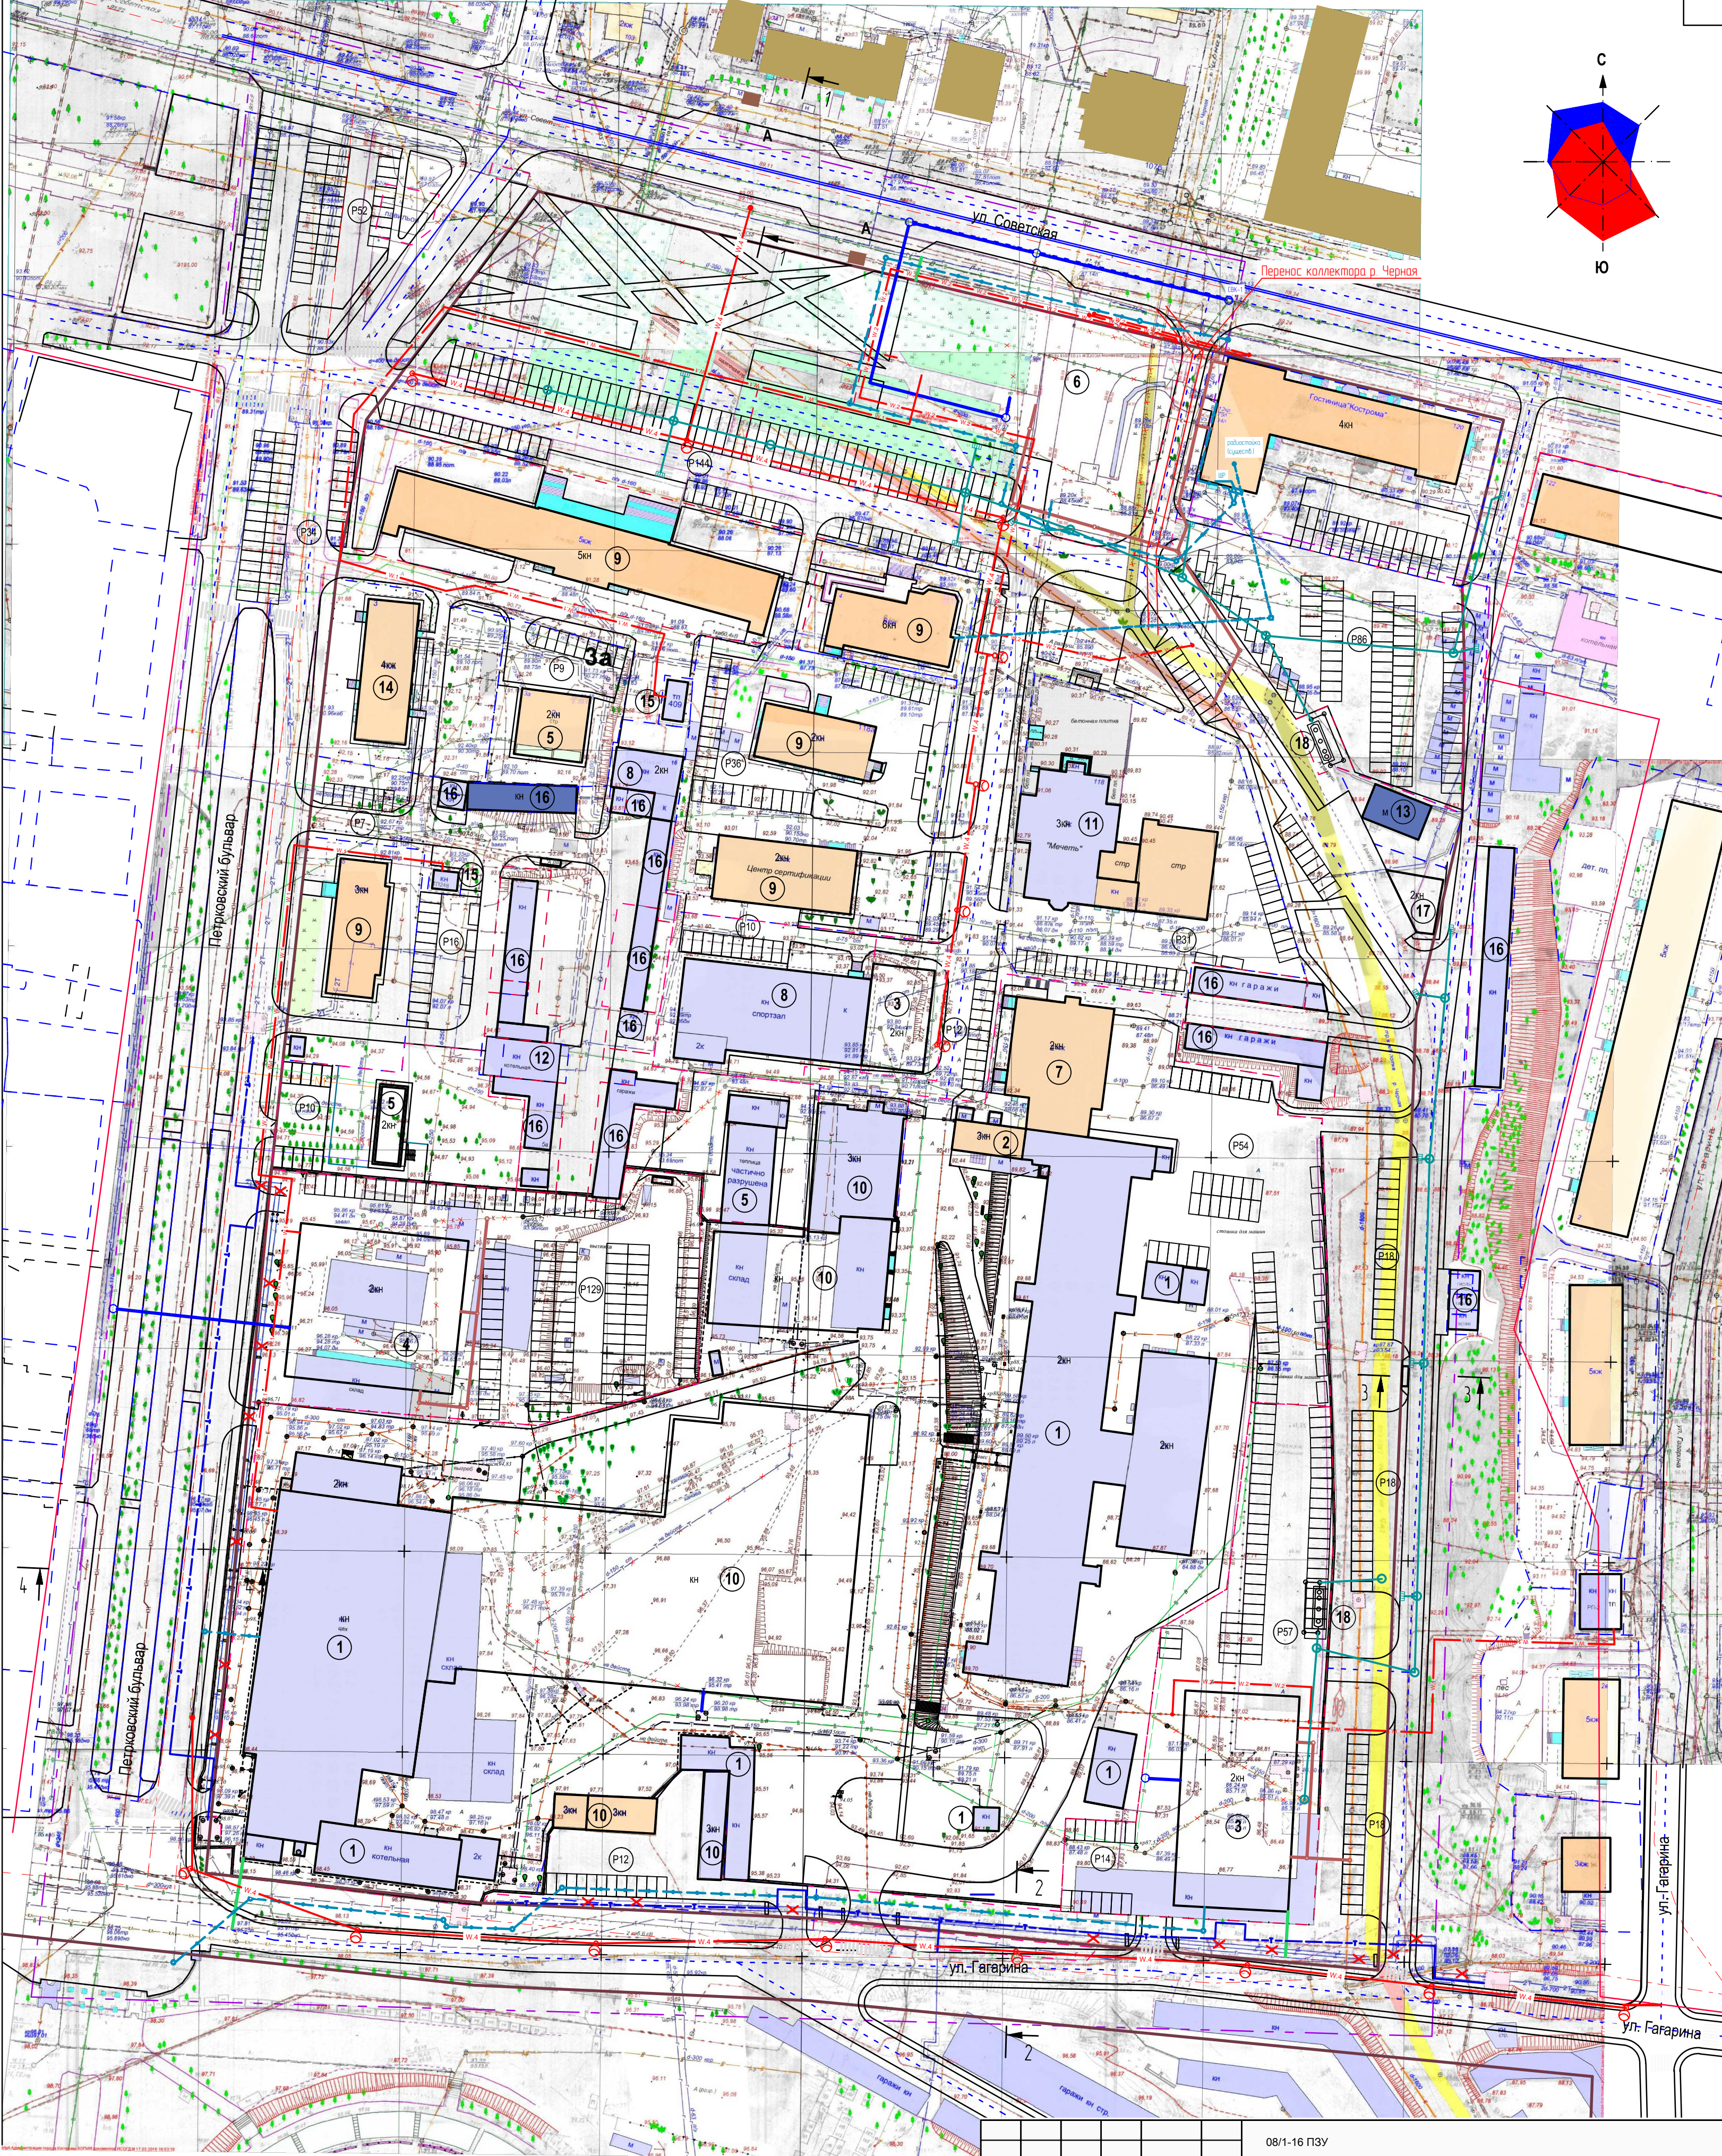

						08/1-16 ПЗУ				
						Проект планировки территории в районе бульвара Петровского, площади Конституции, земельных участков по улице Советской, 118				
Изм.	Кол.уч.	Лист	№док.	Подпись	Дата					
Разработ.	Смирнова						Основная часть	Стадия	Лист	Листов
ГИП	Иванов							П	6	
ГАП	Пехтерева									
Н.контроль	Теребилова					Чертеж размещения инженерных сетей и сооружений. М 1:1000.	ООО "ПЕРСПЕКТИВА".г. Кострома Свидетельство СРО № П-008-4401053448-28092011-234			