



Схема фактического использования территории. М 1:1 000

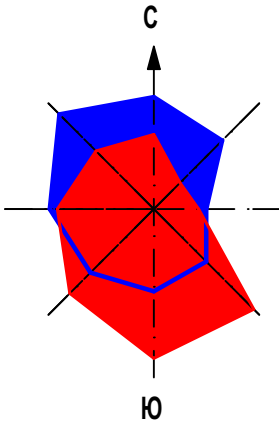

ЭКСПЛИКАЦИЯ ЗДАНИЙ И СООРУЖЕНИЙ		
№ по плану	НАИМЕНОВАНИЕ ОБЪЕКТА	Код вида разрешенного использования
1	Существующий промышленный объект IV класса опасности	6.3
2	Объект административного назначения промышленного предприятия	6.3
3	Объекты гражданской обороны и предотвращения чрезвычайных ситуаций (подземный бункер)	8.3
4	Основной въезд на территорию производственного предприятия	-
5	Офисные объекты делового и коммерческого назначения	4.1
6	Многофункциональный объект капитального строительства	4.0
7	Объект розничной торговли	4.4
8	Существующий объект физической культуры и массового спорта	5.1
9	Объект административного назначения	3.8
10	Коммунально-складской объект (V класса опасности)	6.9
11	Культовое здание	3.7
12	Объект инженерной инфраструктуры (газовая котельная)	3.1
13	Объект транспортной инфраструктуры	2.7.1
14	Дом среднетажной многоквартирной жилой застройки, с объектом обслуживания жилой застройки во встроено-пристроенных помещениях	2.5
15	Объект инженерной инфраструктуры (трансформаторная подстанция)	3.1
16	Автостоянка	2.7.1

УСЛОВНЫЕ ОБОЗНАЧЕНИЯ	
Условные обозначения	НАИМЕНОВАНИЕ
	Граница элемента планировочной структуры
	Граница кадастрового квартала
	Граница земельного участка поставленного на кадастровый учет
	Существующие красные линии
	Ограждение территории
	Здания и строения подлежащие сносу
	Граница земельного участка промышленного предприятия IV класса опасности
	Остановка общественного транспорта
	Этажность, характеристика здания
	Существующая ЛЭП высокого напряжения
	Существующая ЛЭП низкого напряжения
	Существующий газопровод
	Существующая сеть дренажной системы
	Существующая сеть канализации
	Существующая сеть напорной канализации
	Существующая теплосеть
	Существующий водопровод
	Существующие дороги, проезды и площадки с асфальтобетонным покрытием
	Существующие проезды и площадки с гравийным покрытием
	Существующие дороги, проезды и площадки с грунтовым покрытием
	Тротуары и площадки с асфальтобетонным покрытием
	Существующий коммунально-складской объект V класса опасности
	Существующий промышленный объект IV класса опасности
	Общественное использование объектов капитального строительства
	Дом среднетажной многоквартирной жилой застройки
	Объект инженерной инфраструктуры
	Автостоянка
	Входная группа
	Охранная зона инженерных сетей
	Граница охранной зоны канализации
	Граница охранной зоны водопровода
	Граница охранной зоны ливневой канализации
	Граница охранной зоны газопровода

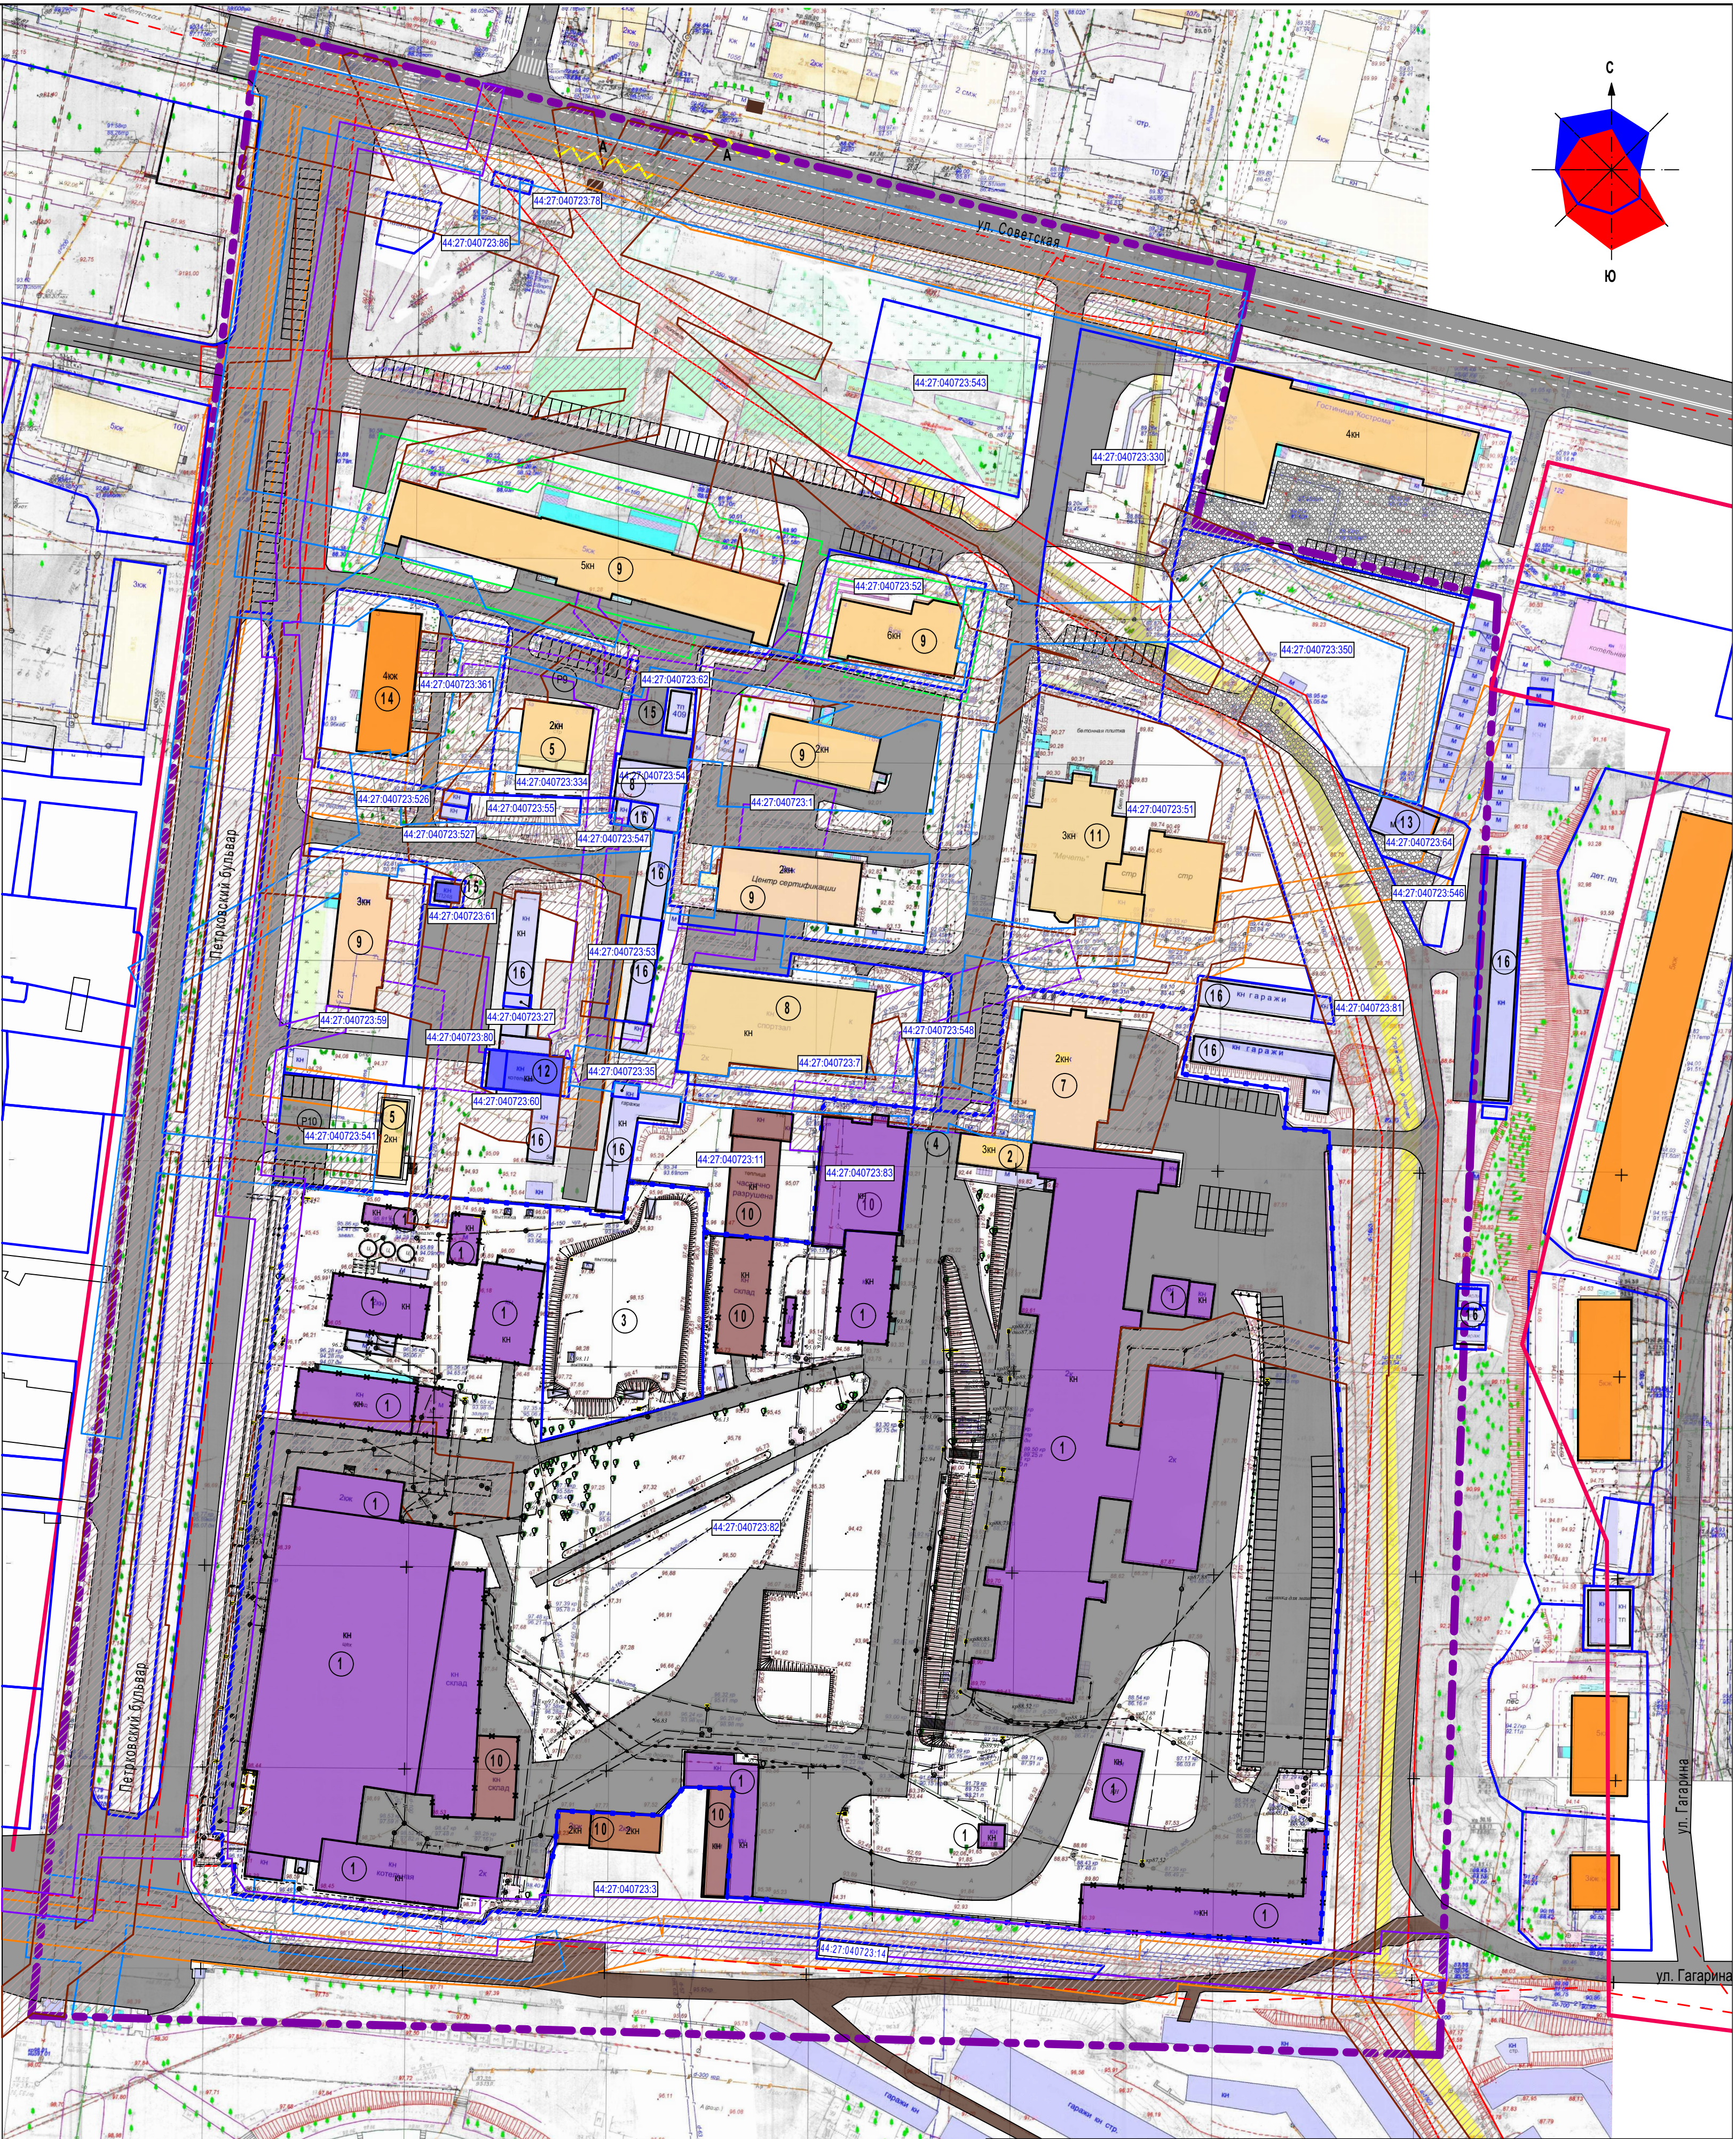

						08/1-16 ПЗУ			
						Проект планировки территории в районе бульвара Петровского, площади Конституции, земельных участков по улице Советской, 118			
Изм.	Коп.	Лист	№ док.	Подпись	Дата	Обосновывающая часть	Стадия	Лист	Листов
Разработал		Смирнова					ПП	3	
ГИП		Иванов							
ГАП		Пехтерева							
Н. контроль		Потемкина				Схема использования территории в период подготовки проекта планировки территории (опорный план), М 1:1 000	ООО "ПЕРСПЕКТИВА" г. Кострома Свидетельство СРО № П-008-4401053448-28092011-234		