


План архитектурно-планировочной организации территории (основной чертеж). М 1:1000.

ЭКСПЛИКАЦИЯ ЗДАНИЙ И СООРУЖЕНИЙ

№ по плану	НАИМЕНОВАНИЕ ОБЪЕКТА	Код вида разрешенного использования
1	Существующий промышленный объект IV класса опасности	6.3
2	Объект административного назначения промышленного предприятия	6.3
3	Проектируемый объект физической культуры и массового спорта	5.1
4	Проектируемый multifunctional, развлекательный объект	4.2
5	Офисный объект делового и коммерческого назначения	4.1
6	Земельный участок для размещения multifunctional, развлекательного объекта	4.0
7	Объект розничной торговли	4.4
8	Существующий объект физической культуры и массового спорта	5.1
9	Объект административного назначения	3.8
10	Промышленный объект (V класса опасности)	6.3
11	Культовое здание	3.7
12	Объект инженерной инфраструктуры (газовая котельная)	3.1
13	Объект транспортной инфраструктуры	2.7.1
14	Дом среднетяжелой многоквартальной жилой застройки, с объектом обслуживания жилой застройки во встроенно-пристроенных помещениях	2.1.1
15	Объект инженерной инфраструктуры (трансформаторная подстанция)	3.1
16	Автостоянка	2.7.1
17	Объект бытового обслуживания населения	3.3
18	Объект инженерной инфраструктуры (локальные очистные сооружения)	3.1

УСЛОВНЫЕ ОБОЗНАЧЕНИЯ

Условные обозначения	НАИМЕНОВАНИЕ
	Граница элемента планировочной структуры
	Граница кадастрового квартала
	Граница земельного участка поставленного на кадастровый учет
	Граница вновьобразуемого земельного участка
	Граница изменяемого земельного участка
	Существующие красные линии
	Вновь образуемые красные линии
	Ограждение территории
	Этажность, характеристика здания
	Остановка общественного транспорта
	Проектируемые площадки для временной стоянки автотранспорта, количество машиномест
	Существующий газопровод
	Существующая сеть дренажной системы
	Существующая сеть канализации
	Существующая сеть напорной канализации
	Существующая теплотрасса
	Существующий водопровод
	Существующая сеть ливневой канализации
	Существующая ЛЭП высокого напряжения
	Существующая ЛЭП низкого напряжения
	Инженерные сети подлежащие демонтажу
	Дороги, проезды и площадки с асфальтобетонным покрытием
	Проектируемая автомобильная дорога районного значения с асфальтобетонным покрытием
	Проектируемый проезд, площадка с асфальтобетонным покрытием
	Проектируемые тротуары и площадки с асфальтобетонным покрытием
	Существующий промышленный объект
	Проектируемый объект капитального строительства
	Существующий коммунально-складской объект V класса опасности
	Общественное использование объектов капитального строительства
	Земельный участок для размещения проектируемого объекта физической культуры и массового спорта
	Дом среднеэтажной многоквартирной жилой застройки
	Объект инженерной инфраструктуры
	Автостоянка
	Территория культового здания
	Озеленение
	Входная группа
	Площадки благоустройства жилого дома
	Земельный участок для размещения многофункционального, развлекательного объекта
	Граница территории общего пользования
	Площадка для сбора мусора
	Объект капитального строительства подлежащий реконструкции

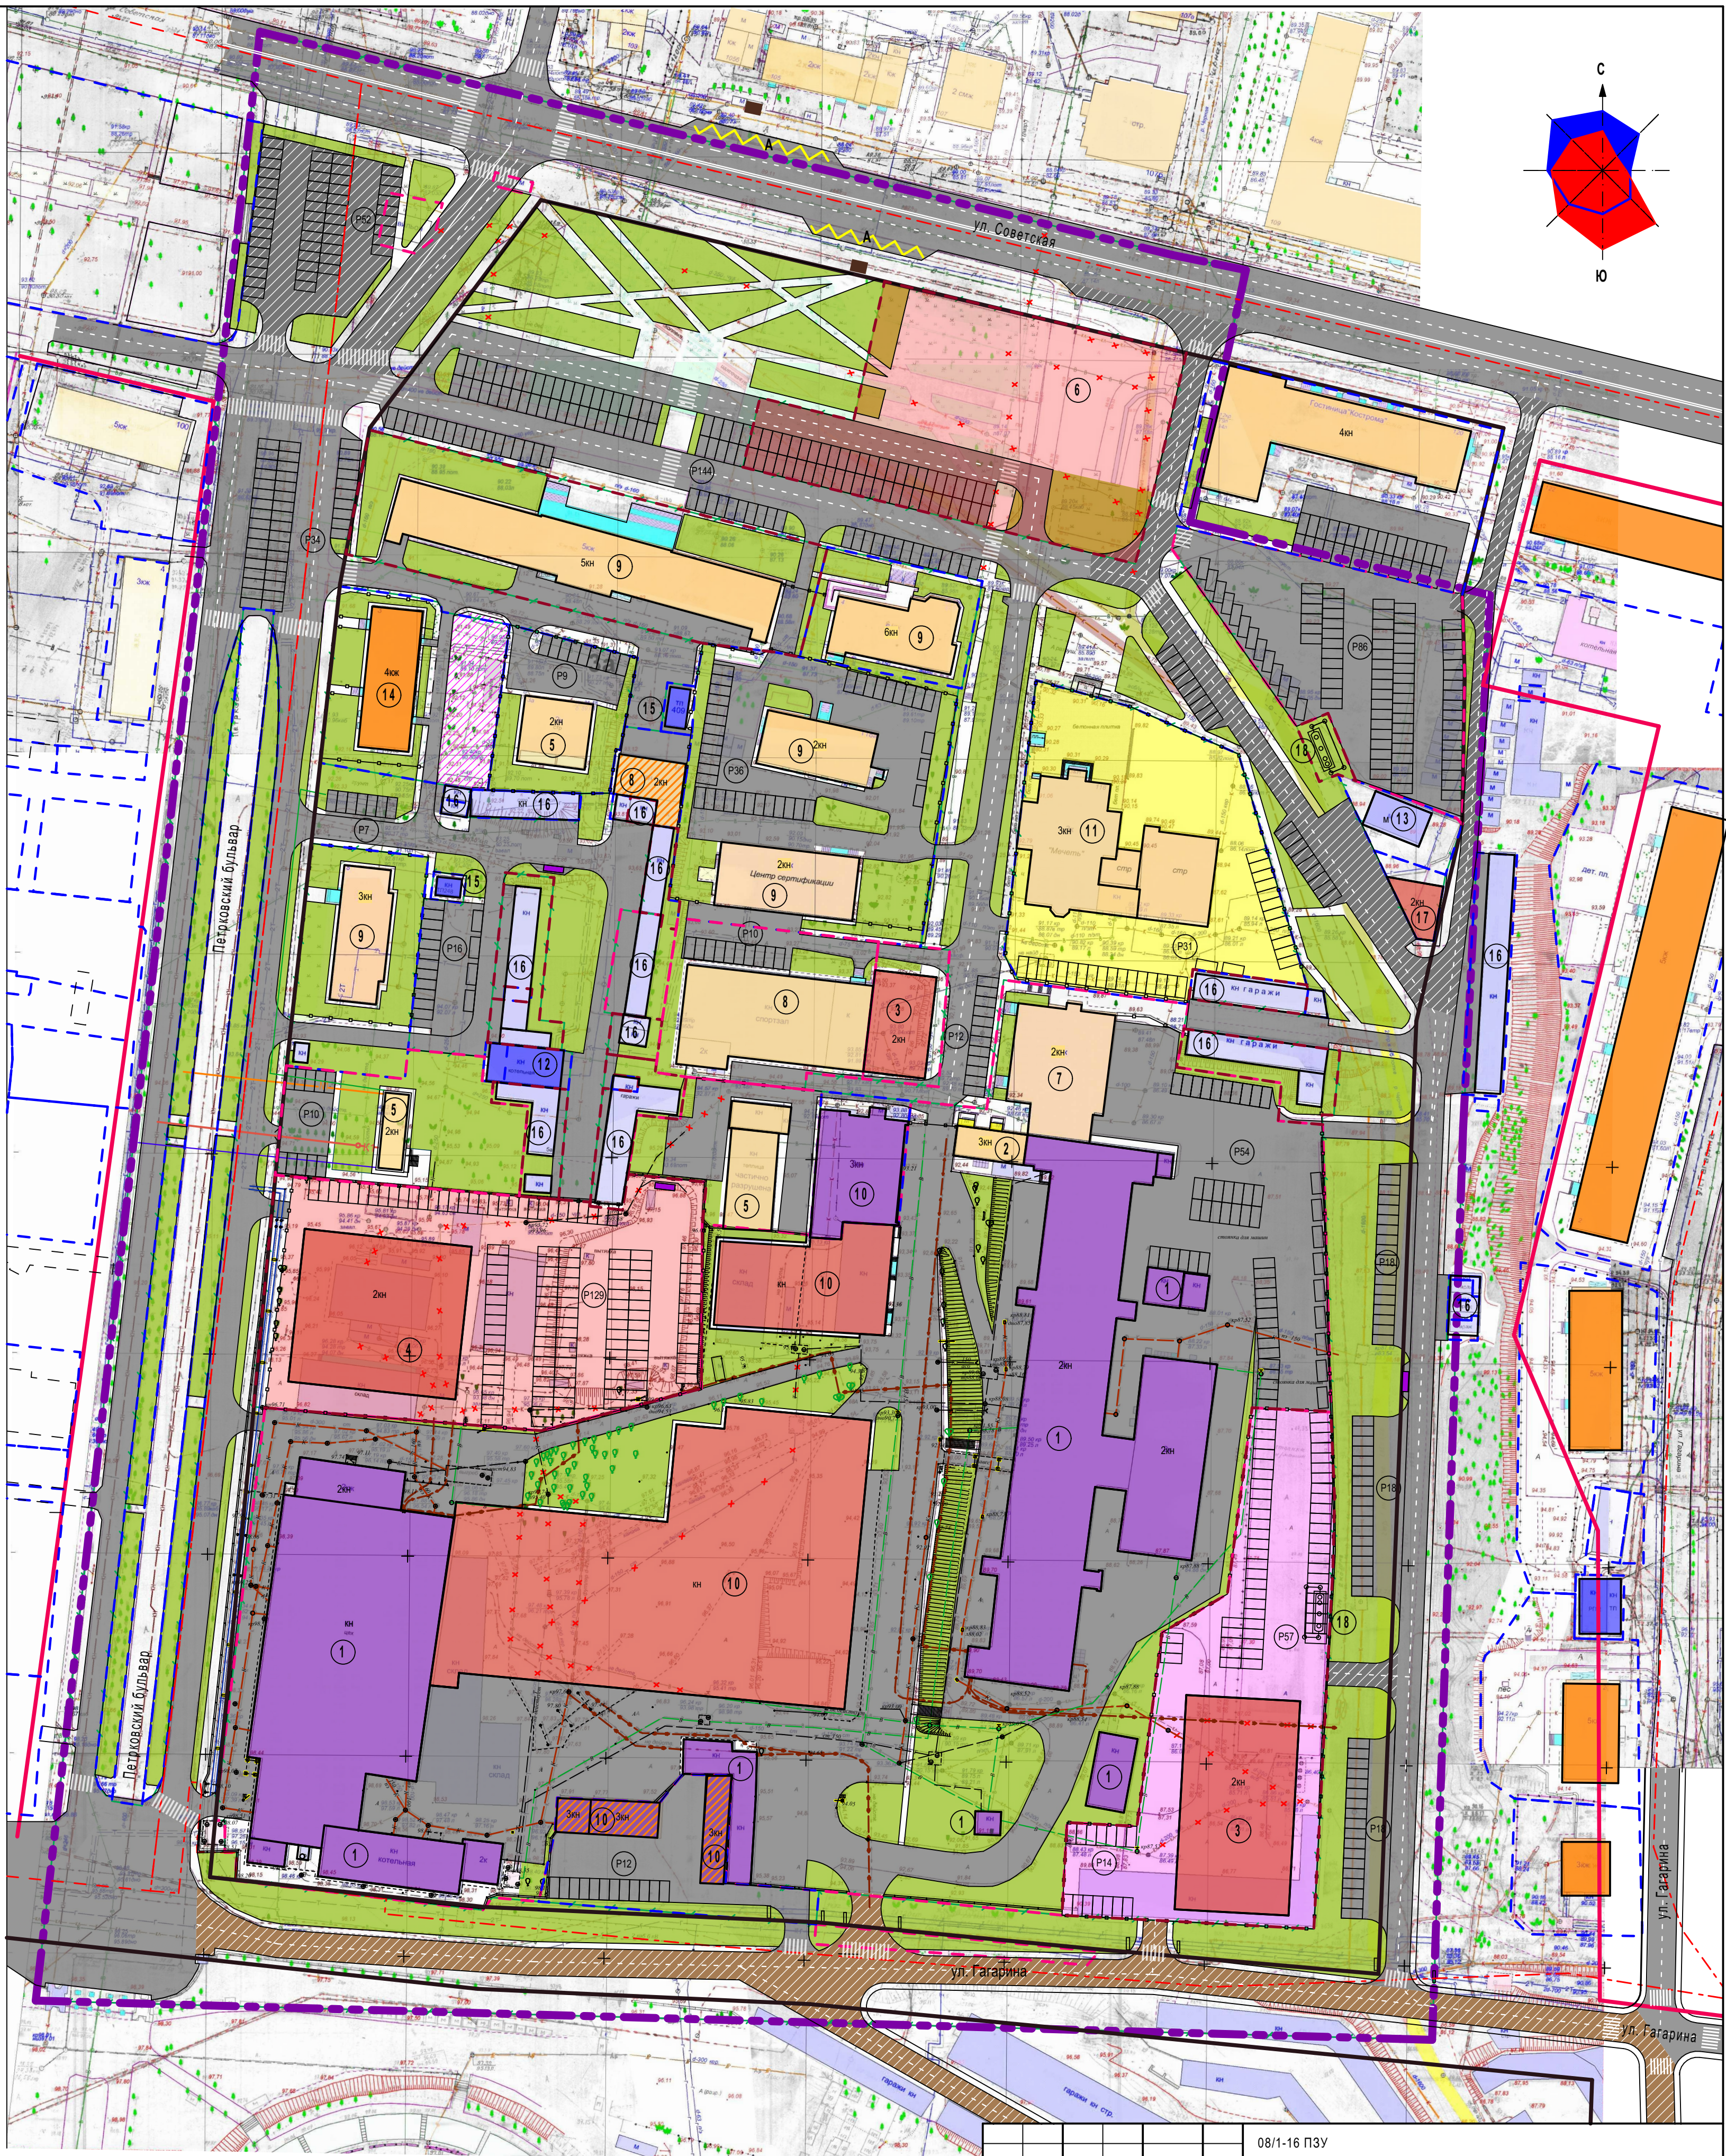

						08/1-16 ПЗУ
						Проект планировки территории в районе бульвара Петровского, площади Конституции, земельных участков по улице Советской, 118
Изм.	Кол.	Лист	№ док.	Подпись	Дата	
Разработал	Смирнова					
ГИП	Иванов					
ГАП	Пехтерева					
H. контроль	Потемина					