


План межевания территории.
М 1:1000

ЭКСПЛИКАЦИЯ ЗДАНИЙ И СООРУЖЕНИЙ		
N по плану	НАИМЕНОВАНИЕ ОБЪЕКТА	Код вида разрешенного использования
1	Существующий промышленный объект IV класса опасности	6.3
2	Объект административного назначения промышленного предприятия	6.3
3	Проектируемый объект физической культуры и массового спорта	5.1
4	Проектируемый multifunctional, развлекательный объект	4.2
5	Офисный объект делового и коммерческого назначения	4.1
6	Земельный участок для размещения multifunctional, развлекательного объекта	4.0
7	Объект розничной торговли	4.4
8	Существующий объект физической культуры и массового спорта	5.1
9	Объект административного назначения	3.8
10	Промышленный объект (V класса опасности)	6.3
11	Культовое здание	3.7
12	Объект инженерной инфраструктуры (газовая котельная)	3.1
13	Объект транспортной инфраструктуры	2.7.1
14	Дом среднеэтажной многоквартирной жилой застройки, с объектом обслуживания жилой застройки во встроено-пристроенных помещениях	2.1.1
15	Объект инженерной инфраструктуры (трансформаторная подстанция)	3.1
16	Автостоянка	2.7.1
17	Объект бытового обслуживания населения	3.3
18	Объект инженерной инфраструктуры (локальные очистные сооружения)	3.1

УСЛОВНЫЕ ОБОЗНАЧЕНИЯ	
Основные обозначения	НАИМЕНОВАНИЕ
	Граница элемента планировочной структуры
	Граница кадастрового квартала
	Граница земельного участка поставленного на кадастровый учет
	Граница вновьобразуемого земельного участка
	Граница изменяемого земельного участка
	Существующие красные линии
	Вновь образуемые красные линии
	Ограждение территории
	Этажность, характеристика здания
	Остановка общественного транспорта
	Проектируемые площадки для временной стоянки автотранспорта, количество машиномест
	Существующий газопровод
	Существующая сеть дренажной системы
	Существующая сеть канализации
	Существующая сеть напорной канализации
	Существующая теплосеть
	Существующий водопровод
	Существующая сеть ливневой канализации
	Существующая ЛЭП высокого напряжения
	Существующая ЛЭП низкого напряжения
	Инженерные сети подлежащие демонтажу
	Существующие здания и сооружения
	Проектируемое здание
	Существующие земельные участки
	Вновьобразуемые земельные участки
	Изменяемые земельные участки
	Граница территории общего пользования
	Территория общего пользования
	Условный номер земельного участка
	Координаты вновь образуемых красных линий
	Координаты вновь образуемых границ участков
	Линии отступа от красных линий в целях определения места допустимого размещения зданий, строений, сооружений
	Кадастровый номер земельного участка

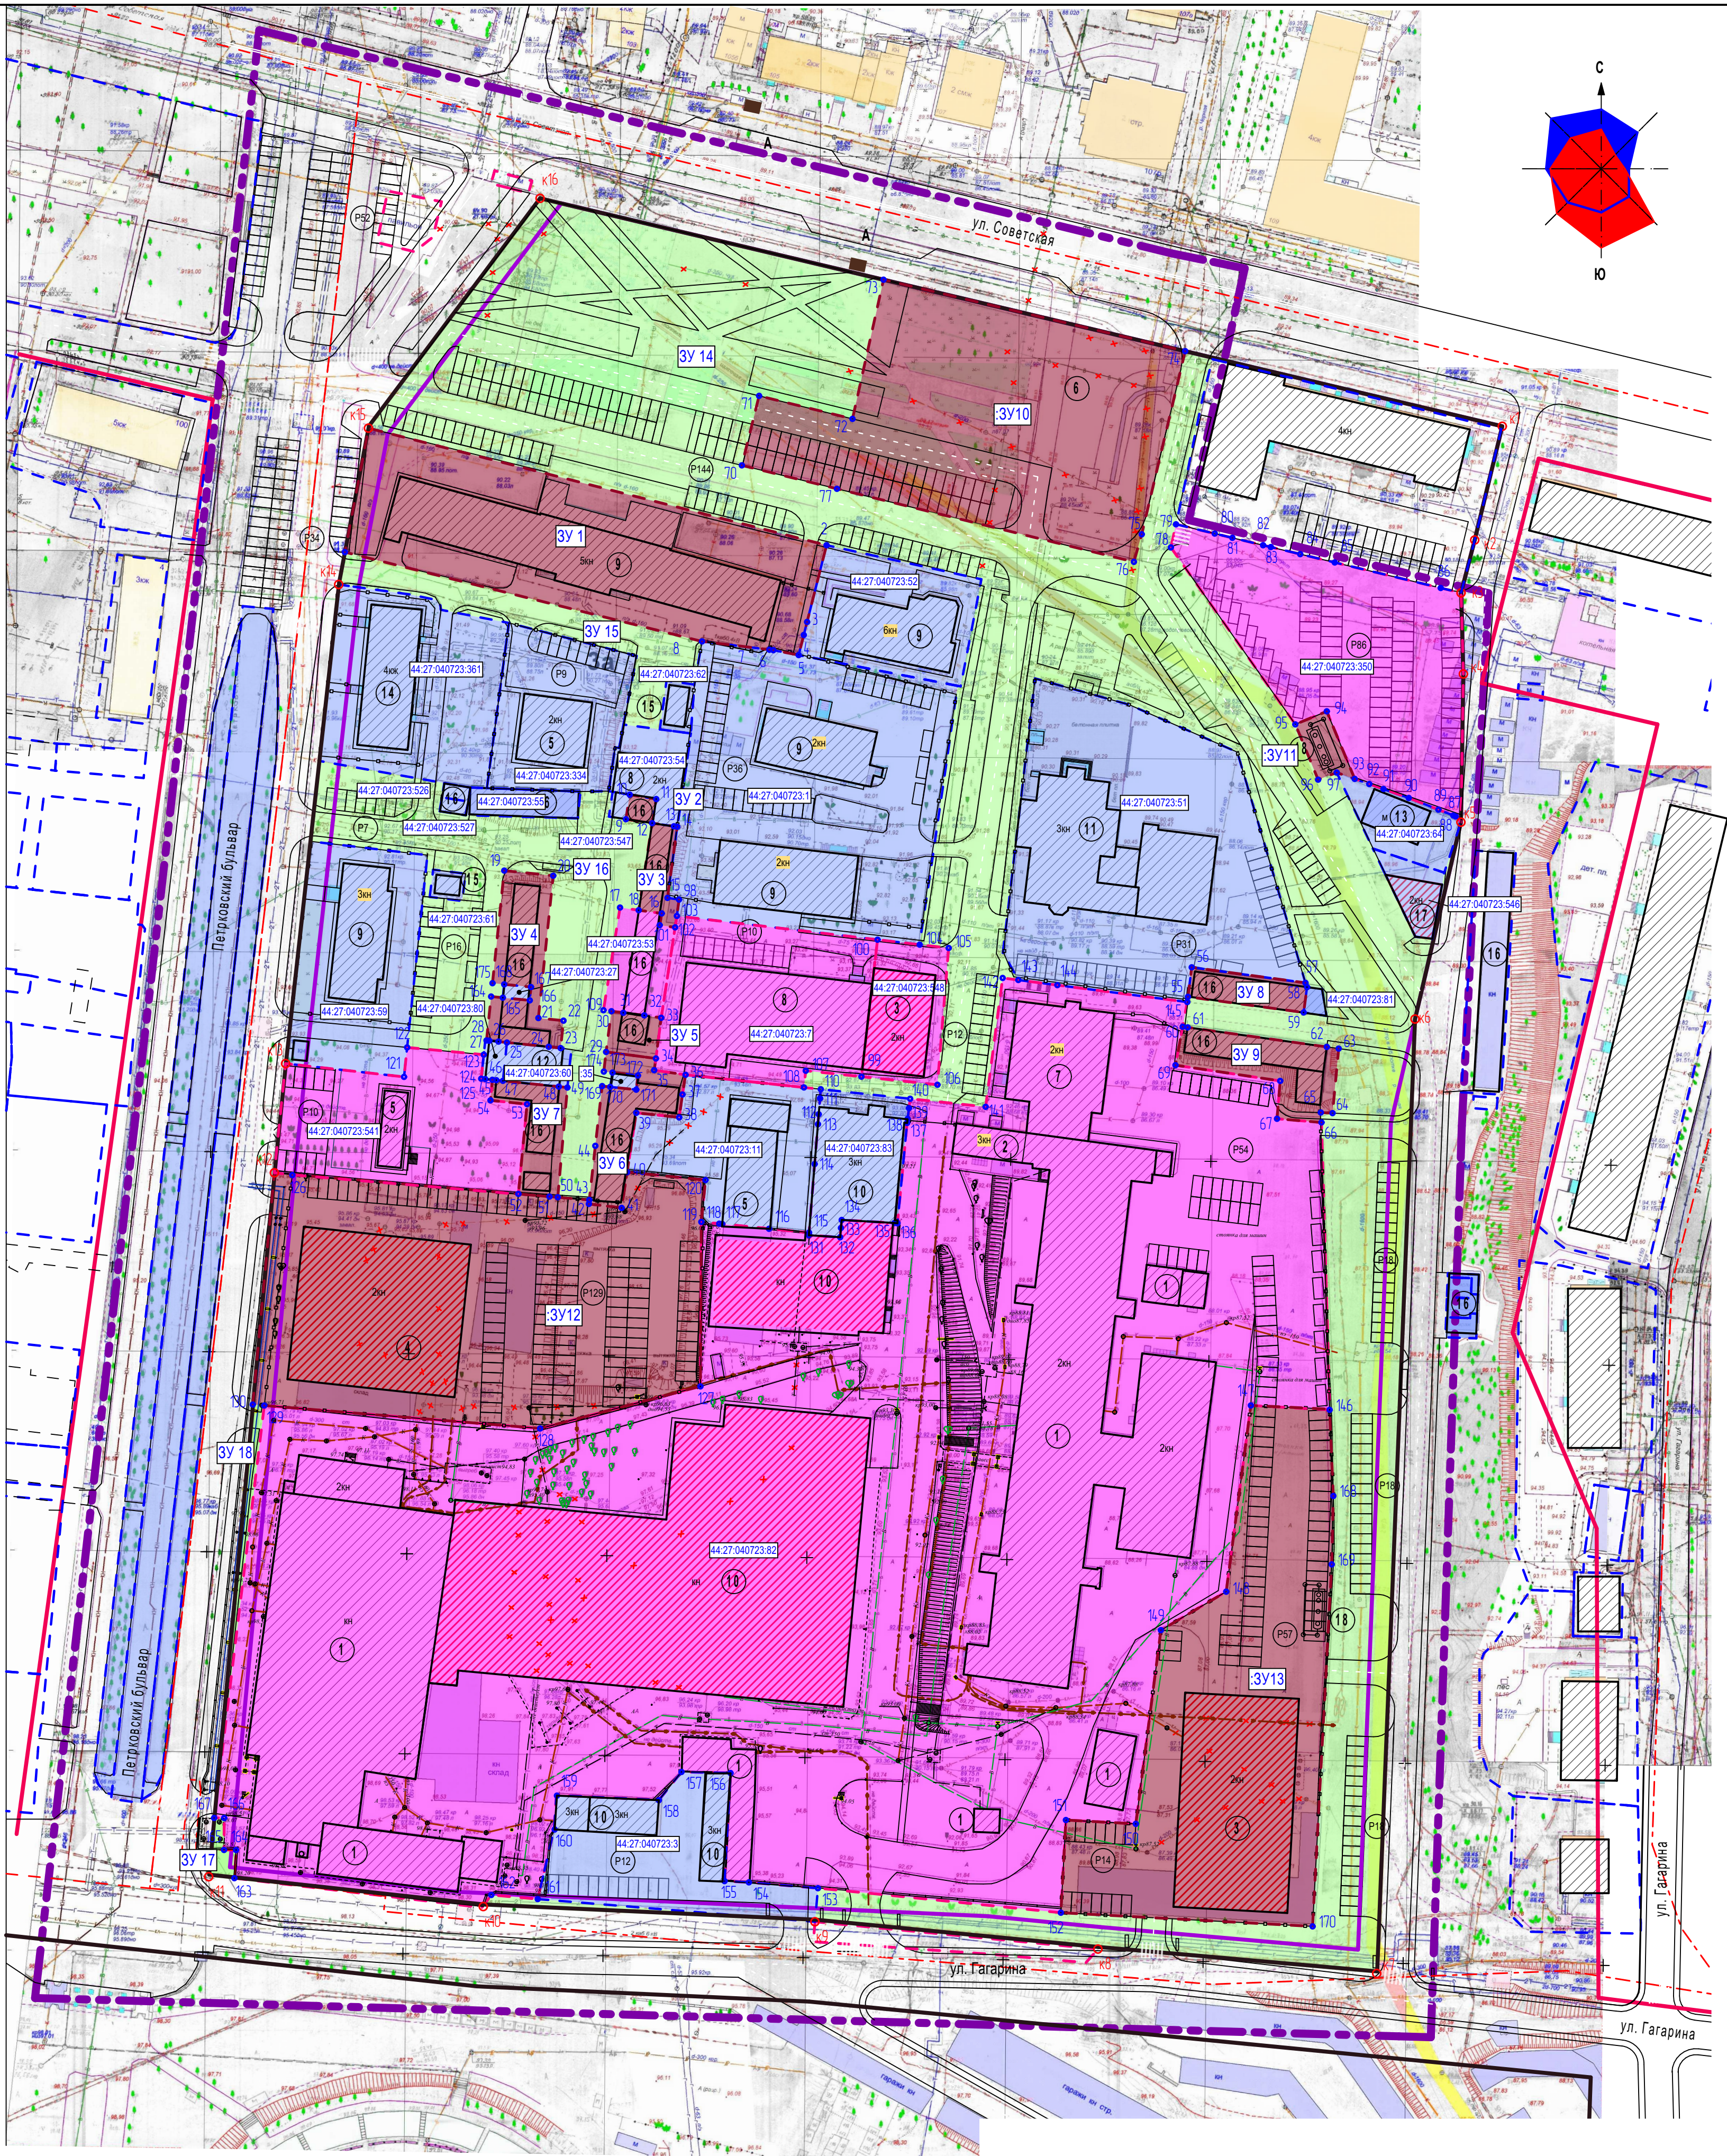

ЭКСПЛИКАЦИЯ ЗЕМЕЛЬНЫХ УЧАСТКОВ				
Номер земельного участка	Адрес земельного участка	Вид разрешенного использования земельного участка	Площадь земельного участка, м²	Номер по классификатору видов разрешенного использования земельных участков
ЗУ 1	Костромская обл., р-н Костромской, г. Кострома, пл. Конституции	Объект административного назначения	3 622	3.8
ЗУ 2	Костромская обл., р-н Костромской, г. Кострома, б-р Петровский	Объекты гаражного назначения	41	2.7.1
ЗУ 3	Костромская обл., р-н Костромской, г. Кострома, б-р Петровский	Объекты гаражного назначения	141	2.7.1
ЗУ 4	Костромская обл., р-н Костромской, г. Кострома, б-р Петровский	Объекты гаражного назначения	536	2.7.1
ЗУ 5	Костромская обл., р-н Костромской, г. Кострома, б-р Петровский	Объекты гаражного назначения	129	2.7.1
ЗУ 6	Костромская обл., р-н Костромской, г. Кострома, б-р Петровский	Объекты гаражного назначения	440	2.7.1
ЗУ 7	Костромская обл., р-н Костромской, г. Кострома, б-р Петровский	Объекты гаражного назначения	317	2.7.1
ЗУ 8	Костромская обл., р-н Костромской, г. Кострома, ул. Советская	Объекты гаражного назначения	216	2.7.1
ЗУ 9	Костромская обл., р-н Костромской, г. Кострома, ул. Советская	Объекты гаражного назначения	515	2.7.1
ЗУ 10	Костромская область, р-н Костромской, г. Кострома, пл. Конституции, д. 8	Объекты предпринимательства	4 589	4.0
ЗУ 11	Костромская область, р-н Костромской, г. Кострома, пл. Конституции	Обслуживание автотранспорта	872	4.9
ЗУ 12	Костромская обл., р-н Костромской, г. Кострома, б-р Петровский	Объекты торговли, торговые центры, торговые-развлекательные центры (комплексы)	6 223	4.2
ЗУ 13	Костромская обл., р-н Костромской, г. Кострома, ул. Гагарина	Спорт	5 027	5.1
ЗУ 14	Костромская обл., р-н Костромской, г. Кострома, пл. Конституции	Земельные участки (территории) общего пользования	19 428	12.0
ЗУ 15	Костромская обл., р-н Костромской, г. Кострома, б-р Петровский	Земельные участки (территории) общего пользования	849	12.0
ЗУ 16	Костромская обл., р-н Костромской, г. Кострома, б-р Петровский	Земельные участки (территории) общего пользования	3 319	12.0
ЗУ 17	Костромская обл., р-н Костромской, г. Кострома, б-р Петровский	Земельные участки (территории) общего пользования	73	12.0
44-27.04.0723.82	Костромская область, р-н Костромской, г. Кострома, ул. Советская, д. 118	Легкая промышленность	38 937	6.3
44-27.04.0723.350	Костромская обл., р-н Костромской, г. Кострома, ул. Советская, д. 120а	Обслуживание автотранспорта	2 857	4.9
44-27.04.0723.7	Местоположение установлено относительно ориентира. Почтовый адрес ориентира: обл. Костромская, р-н Костромской, г. Кострома, ул. Советская, дом 118-б	Спорт	1 934	5.1
44-27.04.0723.548	Местоположение установлено относительно ориентира. Почтовый адрес ориентира: обл. Костромская, р-н Костромской, г. Кострома, ул. Советская, дом 118-б	Спорт	636	5.1
44-27.04.0723.53	обл. Костромская, р-н Костромской, г. Кострома, б-р Петровский, дом 5	Объекты гаражного назначения	363	2.7.1
44-27.04.0723.11	Местоположение установлено относительно ориентира, расположенного в границах участка. Почтовый адрес ориентира: обл. Костромская, р-н Костромской, г. Кострома, ул. Советская, дом 118	Объект делового и коммерческого назначения	1 337	4.1
44-27.04.0723.541	Костромская область, р-н Костромской, г. Кострома, б-р Петровский, д. 7	Деловое управление	1 755	4.1

ПРИМЕЧАНИЯ
1. Возможна незначительная корректировка границ и площадей земельных участков, в пределах предельно допустимой погрешности площади земельного участка.
2. Границы земельных участков под строительство объектов общественного использования определены с учетом комплексного благоустройства территории при выполнении проектной документации общественных зданий.
3. По улице Советской соблюдат Красные линии и Линии отступа от красных линий в целях определения места допустимого размещения зданий, строений, сооружений

						08/1-16 ПЗУ			
						Проект планировки территории в районе бульвара Петровского, площади Конституции, земельных участков по улице Советской, 118			
Изм.	Коп.	Лист	№ док.	Подпись	Дата	Проект межевания территории.	Стадия	Лист	Листов
Разработал	Смирнова						ПП	3	
ГИП	Иванов								
ГАП	Пехтерева					План межевания территории. М 1:1000	ООО "ПЕРСПЕКТИВА" г. Кострома Свидетельство СРО № П-008-4401053448-28092011-234		
Н. контроль	Потемкина								