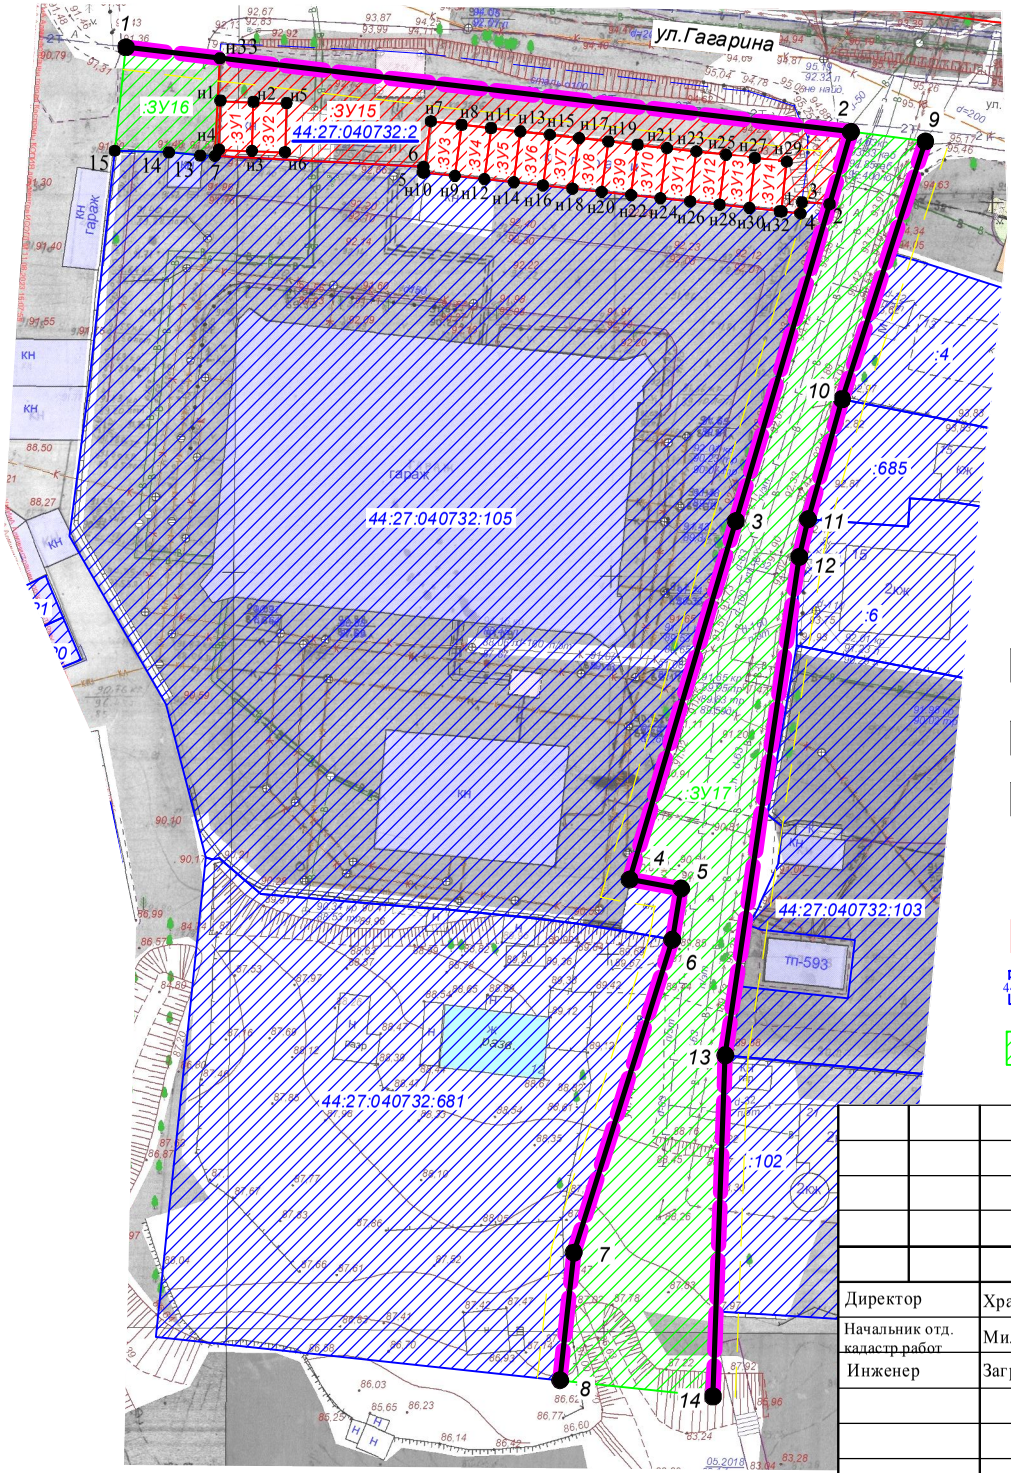

Каталог координат красных линий

Обозначение характерных точек границы	Координаты, м	
	X	Y
1	289497,19	1215398,14
2	289485,99	1215494,11
3	289434,48	1215478,86
4	289387,02	1215464,80
5	289385,82	1215471,63
6	289379,06	1215470,45
7	289337,64	1215457,42
8	289320,74	1215455,60
9	289484,73	1215503,95
10	289450,61	1215492,93
11	289434,73	1215488,43
12	289429,74	1215487,27
13	289363,75	1215477,47
14	289318,59	1215475,82

Условные обозначения:

- 1 - характерные точки красных линий и образуемых земельных участков
- устанавливаемые красные линии
- линии отступа от красных линий в целях определения мест допустимого размещения зданий составляет 3 метра
- граница существующего элемента планировочной стуктуры
- :ЗУ10 - граница образуемых земельных участков
- 44:27:020217:58 - граница земельного участка по сведениям Росреестра
- :ЗУ10 - образуемые земельные участки (территории) общего пользования

			Подпись	Дата
Директор		Храмов А.В.		07.2023
Начальник отд. кадастр.работ		Миличенко Е.Н.		07.2023
Инженер		Загрядская Н.А.		07.2023

ИЗМЕНЕНИЯ В ДОКУМЕНТАЦИЮ ПО ПЛАНИРОВКЕ ТЕРРИТОРИИ ПО УЛИЦЕ ГАГАРИНА, В РАЙОНЕ ДОМА 20

Чертеж межевания территории

СТАДИЯ	ЛИСТ	ЛИСТОВ
Р	11	11

МАСШТАБ 1:1000

МКУ г.Костромы "Центр градостроительства"