

Экспликация объектов

№ на плане	Наименование объекта	Этажность	Номер объекта по классификатору видов разрешенного исп. зем. участков	Примеч.
	Планируемая застройка			
1	Многоквартирные жилые дома:			
	многоэтажная жилая застройка	12-14	2.6	
2	Коммерческие объекты:			
а	медицинский центр	3	4.0	
б	отдельные офисы различных фирм	4	4.0	
3	Объект инженерной инфраструктуры		3.1	
	Существующая застройка			
4	Многоквартирные жилые дома:			
а	малоэтажная жилая застройка	2-4	2.1.1	
б	среднеэтажная жилая застройка	5	2.5	
5	Объекты дошкольного образования	2	3.5	
6	Детские учреждения дополнительного образования	2	3.5	
7	Объекты гражданской обороны и престо-вращения чрезвычайных ситуаций	2	8.3	
8	Объекты инженерной инфраструктуры		3.1	
9	Подземные, подземно-наземные, наземные стоянки		2.7.1	


Условные обозначения

	Граница разработки проекта планировки территории
	Планируемые красные линии (заменяемые)
	Планируемые объекты
	Многоквартирный жилой дом
	Объект инженерной инфраструктуры
	Коммерческие объекты (отдельные офисы различных фирм,, медицинский центр)
	Объект местного значения - транспортная развязка в одном уровне
	Существующие объекты
	Многоквартирные жилые дома
	Объект дошкольного образования
	Территория объекта дошкольного образования
	Детское учреждение дополнительного и специального образования
	Территория детского учреждения дополнительного и специального образования
	Территория объекта гражданской обороны и предотвращения чрезвычайных ситуаций
	Объект гражданской обороны и предотвращения чрезвычайных ситуаций
	Объект инженерной инфраструктуры
	Детские спортивные площадки, площадки для отдыха
	Площадки для мусороконтейнеров и круглобабитного мусора
	Подземные, подземно-наземные, наземные стоянки
	Магистральные улицы общегородского значения (реконструируемые)
	Улицы в жилой застройке
	Существующие проезды
	Проектируемые проезды с асфальтобетонным покрытием
	Проектируемые парковки для временной стоянки автомашин с асфальтобетонным покрытием

1260/16-ОСЧ

Проект планировки территории, ограниченной улицами Ленина, Калининская, Марковского в городе Костроме

							1260/16-ОС4	Проект планировки территории, ограниченной улицами Ленина, Калиновская, Маяковского в городе Костроме	Стация	Лист	Листов
Изм.	Кол.	Уч.	Лист	Ндок	Подп.	Дата					
Чертеж линий, обозначающих дороги, улицы, проезды, линии связи, объекты инженерной и транспортной инфраструктуры, проходы к водным объектам общего пользования и их береговым полосам											

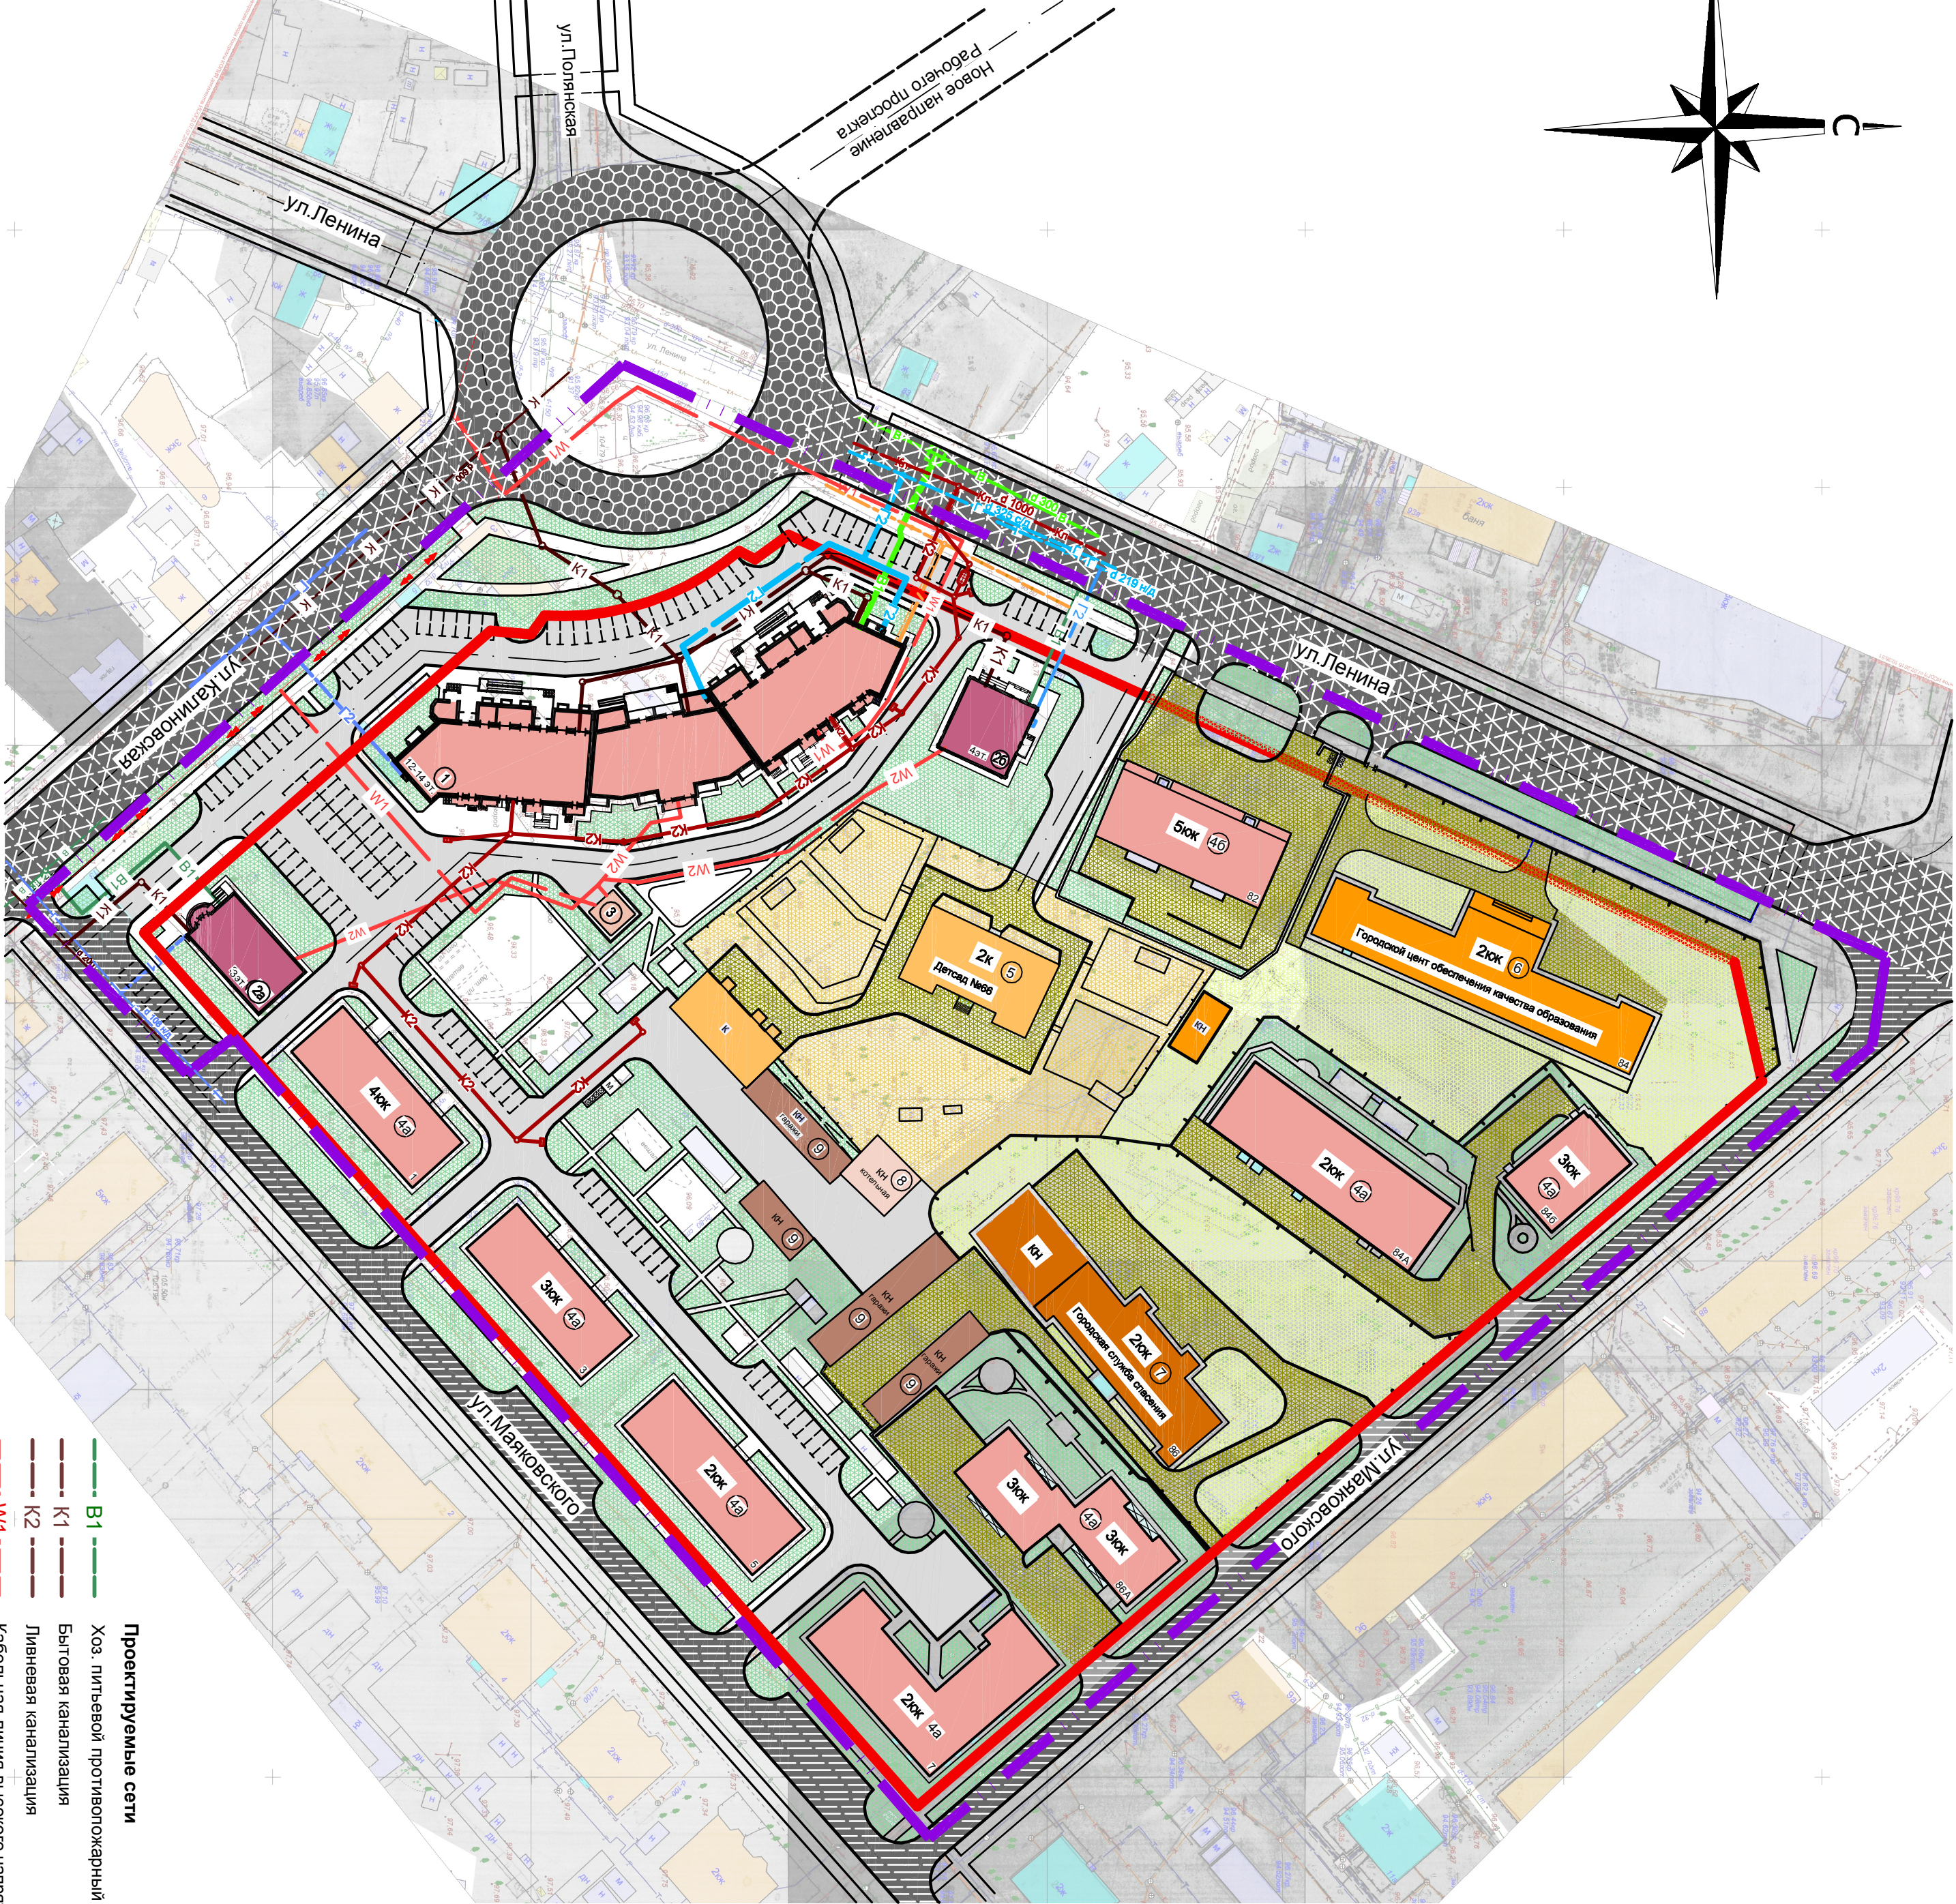

Проектируемые сети

- B1 - Хоз. питьевой противопожарный водопровод
- K1 - Бытовая канализация
- K2 - Ливневая канализация
- W1 - Кабельная линия высокого напряжения
- W2 - Кабельная линия напряжением 0.4кВ
- F1 - Газопровод низкого давления
- F2 - Газопровод среднего давления
- / - Проектируемая телефонная канализация