


План межевания территории

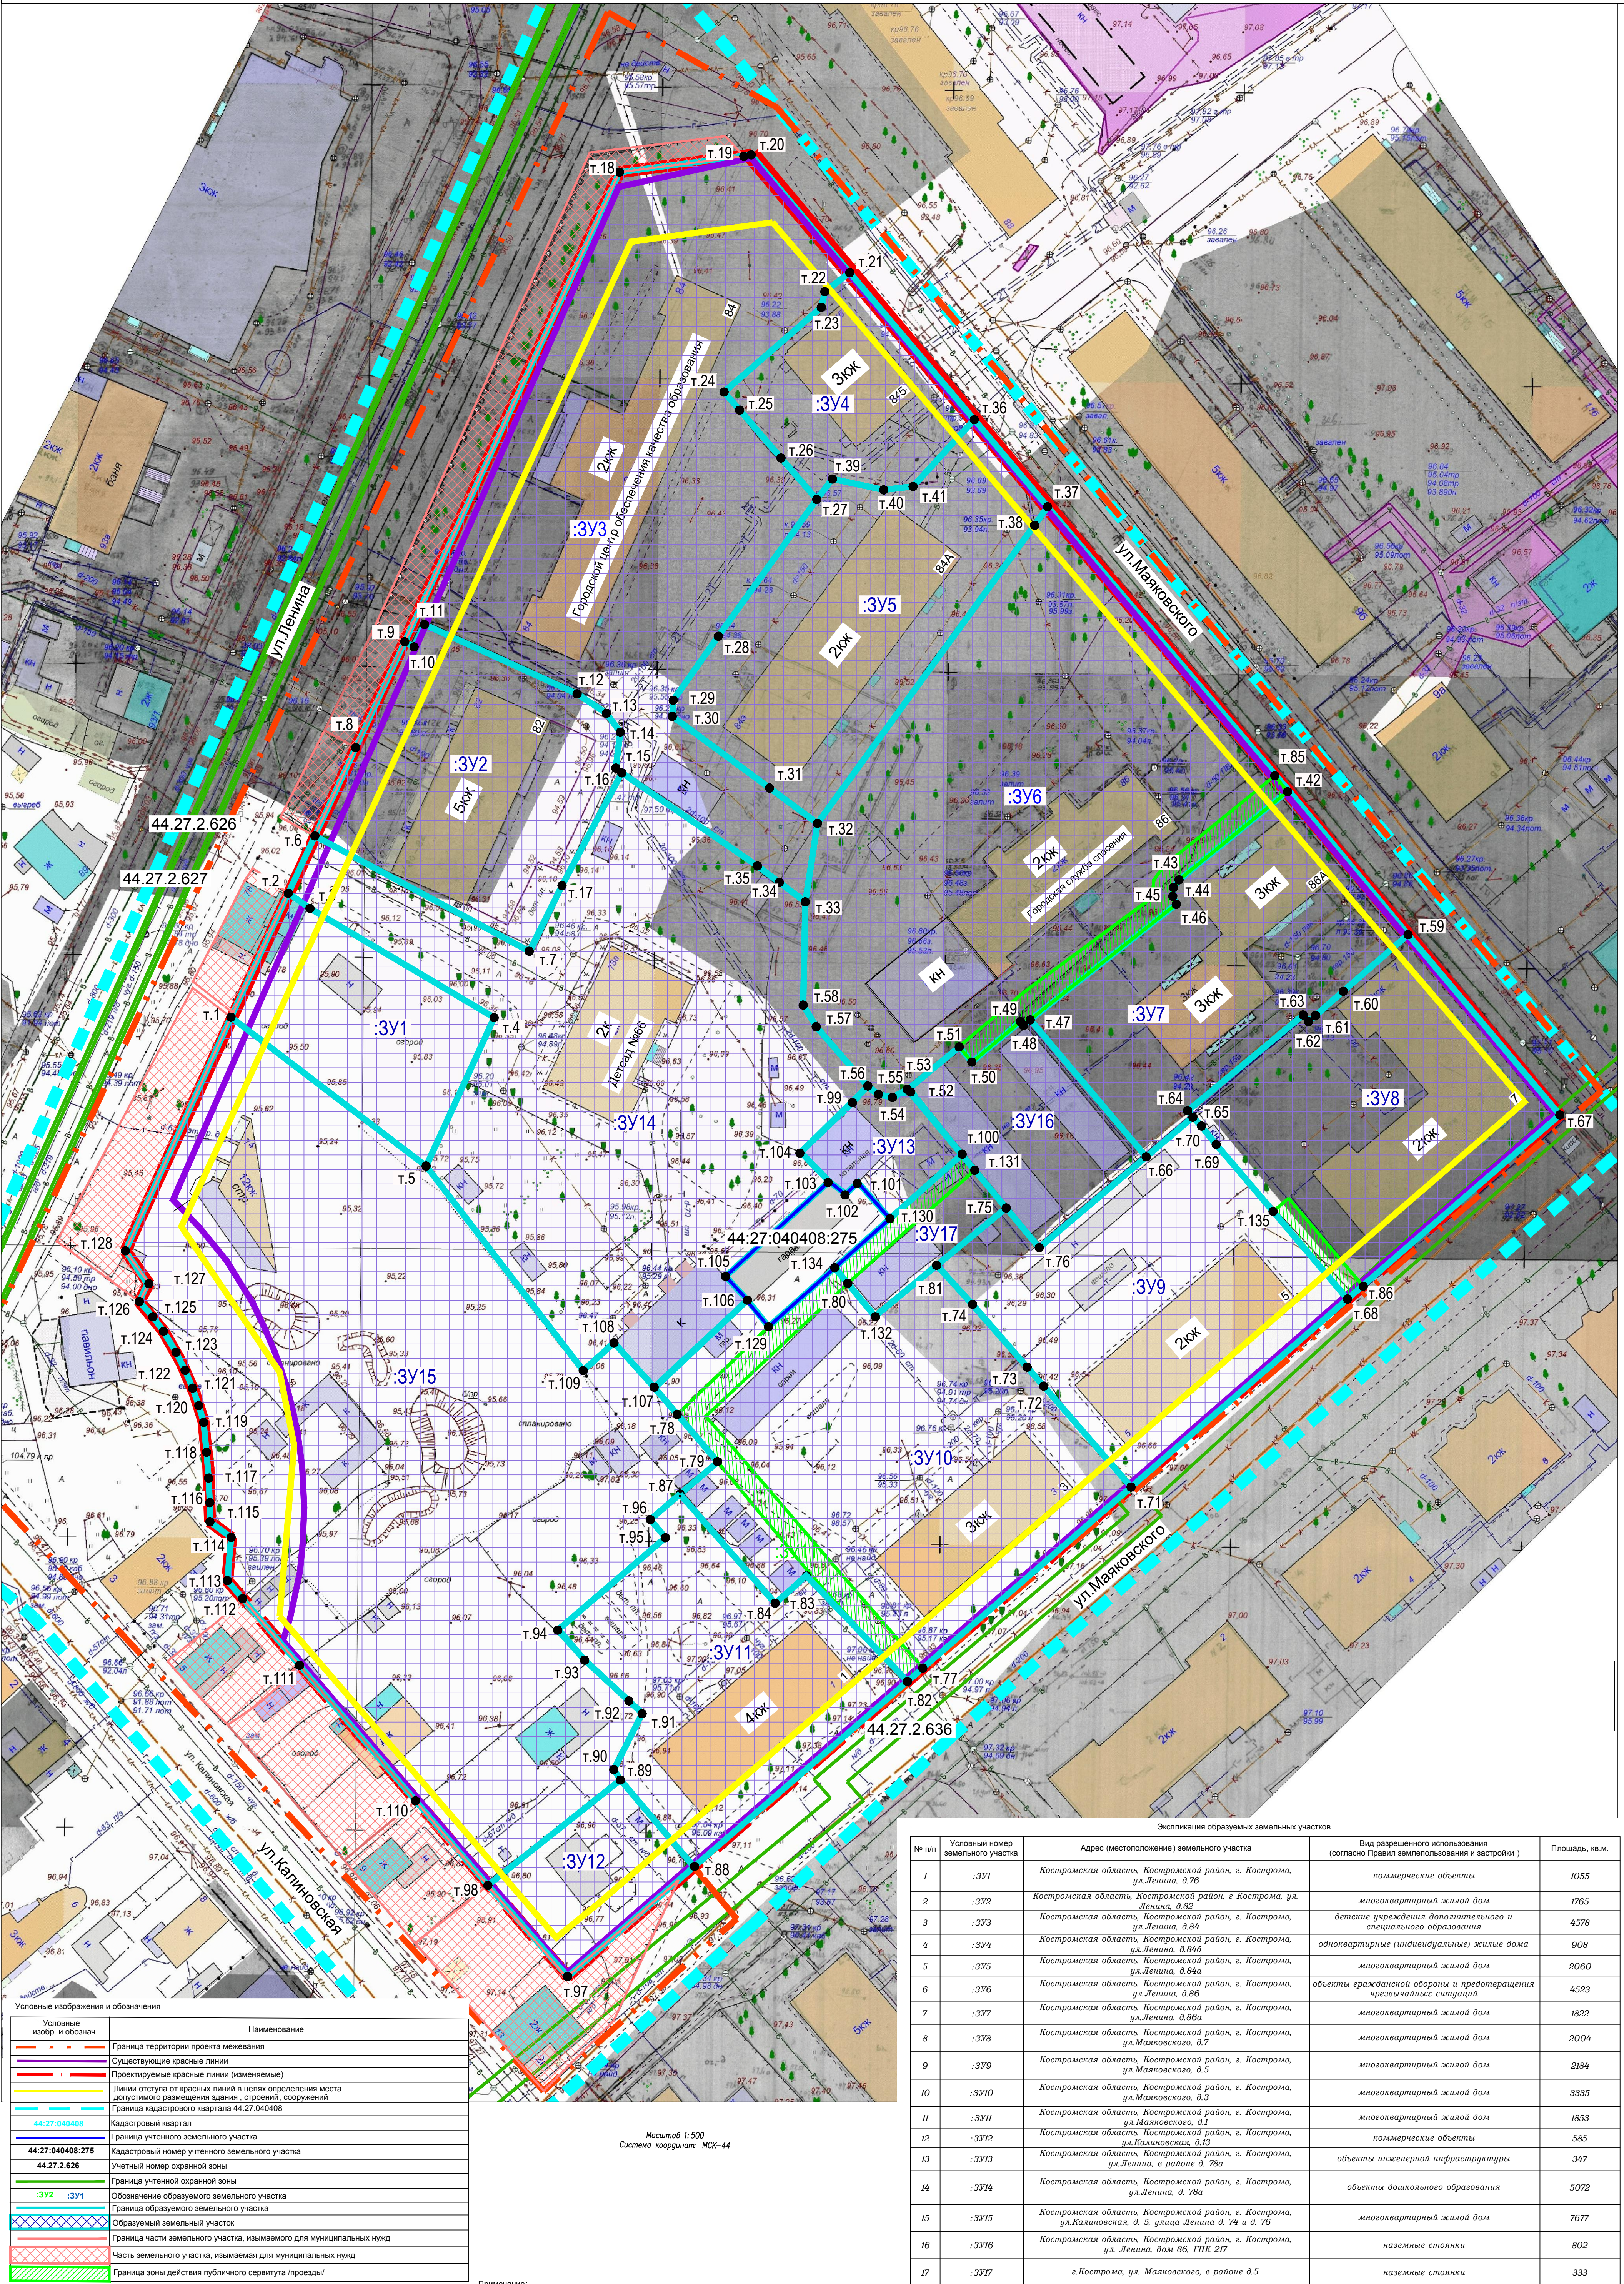

| Условные изображения и обозначения | |
|------------------------------------|--|
| Условные изобр. и обознач. | Наименование |
| | Граница территории проекта межевания |
| | Существующие красные линии |
| | Проектируемые красные линии (изменяемые) |
| | Линии отступа от красных линий в целях определения места допустимого размещения здания, строения, сооружений |
| | Граница кадастрового квартала 44:27:040408 |
| | Кадастровый квартал |
| | Граница ученого земельного участка |
| | Кадастровый номер ученого земельного участка 44:27:040408:275 |
| | Учетный номер охранный зоны |
| | Граница ученой охранный зоны |
| | Обозначение образуемого земельного участка |
| | Граница образуемого земельного участка |
| | Образуемый земельный участок |
| | Граница части земельного участка, изымаемого для муниципальных нужд |
| | Часть земельного участка, изымаемая для муниципальных нужд |
| | Граница зоны действия публичного сервитута (проезда) |

Примечание:
1. Координаты характерных точек границ земельных участков представлены в Приложение №1 и №2 к Плану.
2. Возможна незначительная корректировка координат характерных точек границ земельных участков и их площадей при выполнении кадастровых работ.

| Экспликация образуемых земельных участков | | | | |
|---|-----------------------------------|--|---|-----------------|
| № п/п | Условный номер земельного участка | Адрес (местоположение) земельного участка | Вид разрешенного использования (согласно Правил землепользования и застройки) | Площадь, кв. м. |
| 1 | :3Y1 | Костромская область, Костромской район, г. Кострома, ул.Ленина, д.76 | коммерческие объекты | 1055 |
| 2 | :3Y2 | Костромская область, Костромской район, г. Кострома, ул.Ленина, д.82 | многоквартирный жилой дом | 1765 |
| 3 | :3Y3 | Костромская область, Костромской район, г. Кострома, ул.Ленина, д.84 | детские учреждения дополнительного и специального образования | 4578 |
| 4 | :3Y4 | Костромская область, Костромской район, г. Кострома, ул.Ленина, д.86 | одноквартирные (индивидуальные) жилые дома | 908 |
| 5 | :3Y5 | Костромская область, Костромской район, г. Кострома, ул.Ленина, д.88а | многоквартирный жилой дом | 2060 |
| 6 | :3Y6 | Костромская область, Костромской район, г. Кострома, ул.Ленина, д.86 | объекты гражданской обороны и предотвращения чрезвычайных ситуаций | 4523 |
| 7 | :3Y7 | Костромская область, Костромской район, г. Кострома, ул.Ленина, д.86а | многоквартирный жилой дом | 1822 |
| 8 | :3Y8 | Костромская область, Костромской район, г. Кострома, ул.Маяковского, д.7 | многоквартирный жилой дом | 2004 |
| 9 | :3Y9 | Костромская область, Костромской район, г. Кострома, ул.Маяковского, д.5 | многоквартирный жилой дом | 2184 |
| 10 | :3Y10 | Костромская область, Костромской район, г. Кострома, ул.Маяковского, д.3 | многоквартирный жилой дом | 3335 |
| 11 | :3Y11 | Костромская область, Костромской район, г. Кострома, ул.Маяковского, д.1 | многоквартирный жилой дом | 1853 |
| 12 | :3Y12 | Костромская область, Костромской район, г. Кострома, ул.Калиновская, д.13 | коммерческие объекты | 585 |
| 13 | :3Y13 | Костромская область, Костромской район, г. Кострома, ул.Ленина, в районе д.78а | объекты инженерной инфраструктуры | 347 |
| 14 | :3Y14 | Костромская область, Костромской район, г. Кострома, ул.Ленина, д.78а | объекты дошкольного образования | 5072 |
| 15 | :3Y15 | Костромская область, Костромской район, г. Кострома, ул.Калиновская, д.5, улица Ленина д.74 и д.76 | многоквартирный жилой дом | 7677 |
| 16 | :3Y16 | Костромская область, Костромской район, г. Кострома, ул.Ленина, дом 86, ПИК 217 | наземные стоянки | 802 |
| 17 | :3Y17 | г.Кострома, ул. Маяковского, в районе д.5 | наземные стоянки | 333 |