


Чертеж красных линий и линий регулирования застройки

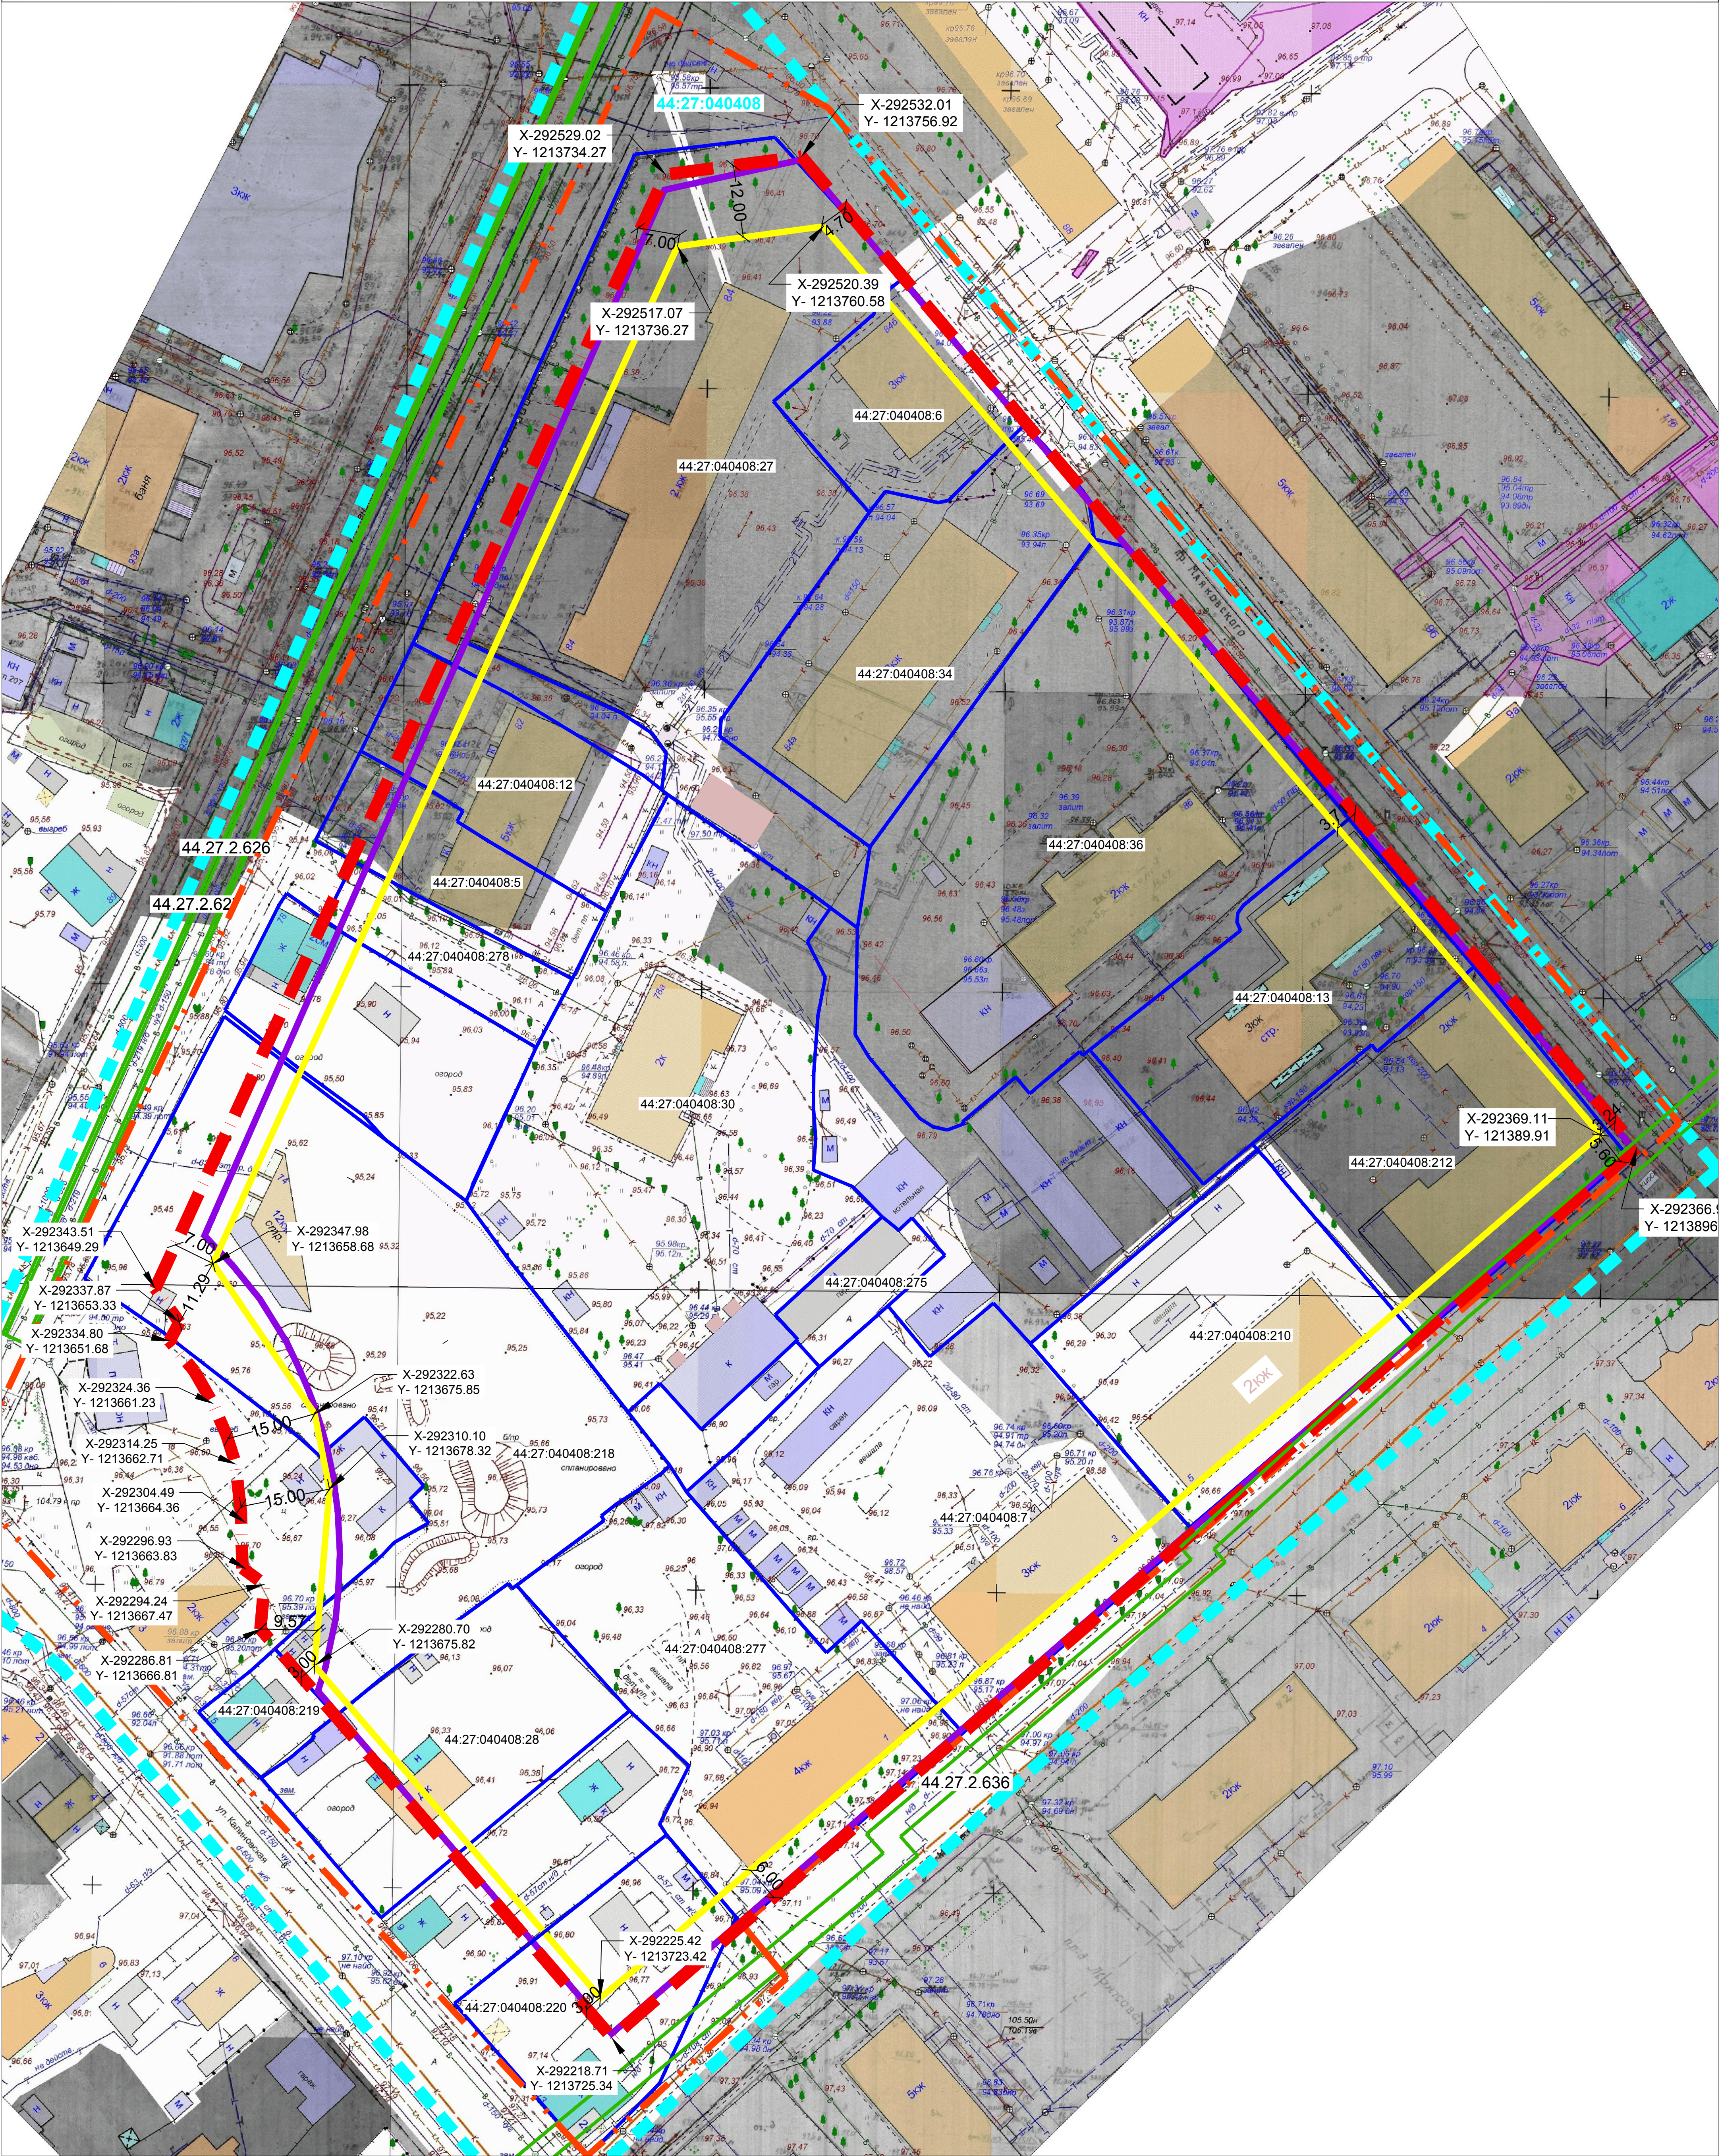

Условные обозначения	
	Существующие красные линии
	Планируемые красные линии (измененные)
	Линии отступа от красных линий в целях определения места допустимого размещения зданий, строений, сооружений
	Существующие общественные и жилые здания
	Этажность, характеристика зданий
	Граница кадастрового квартала 44:27:040408
	Кадастровый квартал
	Граница земельного участка, сведения о котором имеются в ГРН
	Кадастровый номер земельного участка, сведения о котором имеются в ГРН
	Граница зоны с особыми условиями использования территории, сведения о которой имеются в ГРН
	Учетный номер зоны с особыми условиями использования территории, сведения о которой имеются в ГРН
	Граница территории проекта межевания
	Координаты характерных точек красных линий и линий регулирования застройки
	Расстояние от красных линий до линий регулирования застройки (м)

Масштаб 1:500
Система координат: МСК-44