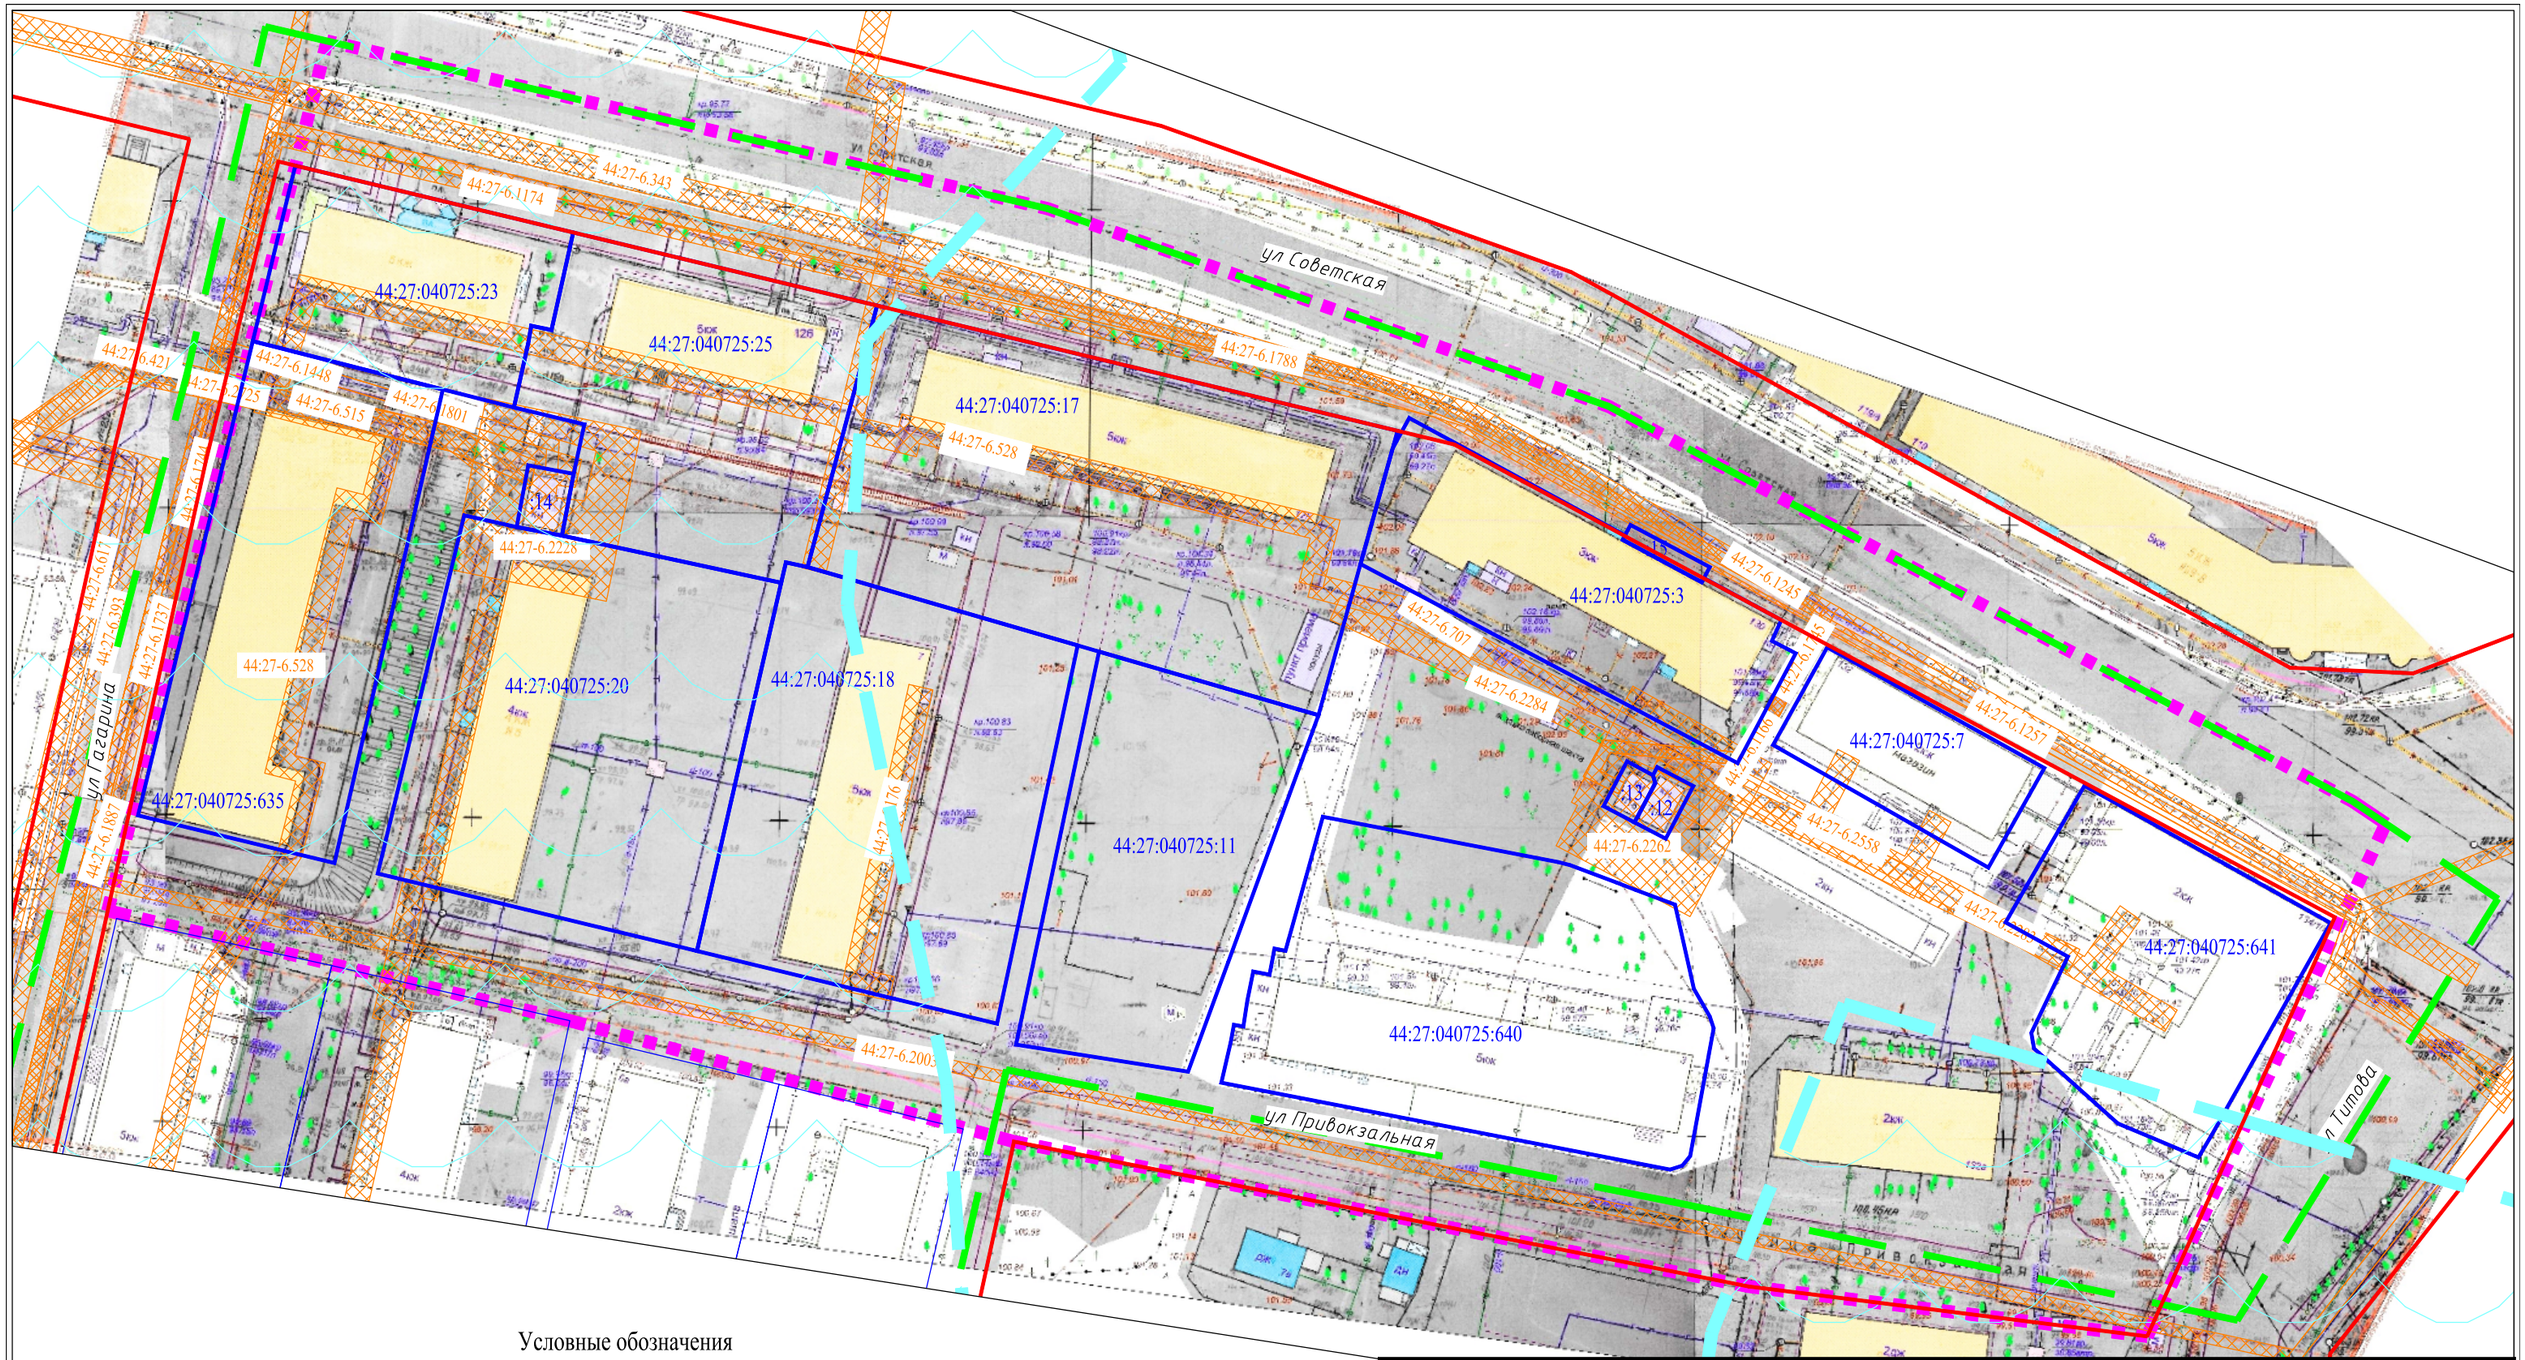

Условные обозначения

- граница земельных участков по сведениям ЕГРН
- 44:27:040106:1 кадастровый номер земельного участка
- граница проекта межевания
- граница кадастрового квартала
- существующие красные линии
- существующие объекты капитального строительства

Границы зон с особыми условиями использования территории:

- охранные зоны инженерных коммуникаций
- 44:27-6.354 учетный номер зоны с особыми условиями использования территории
- зона подтопления и территории с глубиной залегания грунтовых вод до 2-х метров

Должность	ФИО	Подпись	Дата
Директор	Храмов А.В.		
Нач. отдела кадастровых работ	Миличенко Е.Н.		

ПРОЕКТ МЕЖЕВАНИЯ ТЕРРИТОРИИ, ОГРАНИЧЕННОЙ УЛИЦАМИ СОВЕТСКОЙ, ТИТОВА, ПРИВОКЗАЛЬНОЙ, ГАГАРИНА

Чертеж границ существующих земельных участков, объектов капитального строительства, зон с особыми условиями использования территорий, границ особо охраняемых природных территорий

Материалы по обоснованию

Стадия	Лист	Листов
П		

Масштаб 1:1000

МКУ ЦЕНТР ГРАДОСТРОИТЕЛЬСТВА