ПРОЕКТ МЕЖЕВАНИЯ ТЕРРИТОРИИ, ОГРАНИЧЕННОЙ УЛИЦАМИ СВЕРДЛОВА, ДОЛМАТОВА, СОВЕТСКОЙ, ПЛОЩАДЬЮ СУСАНИНСКОЙ

Чертеж границ существующих земельных участков, объектов капитального строительства,
зон с особыми условиями использования территорий, границ особо охраняемых природных территорий

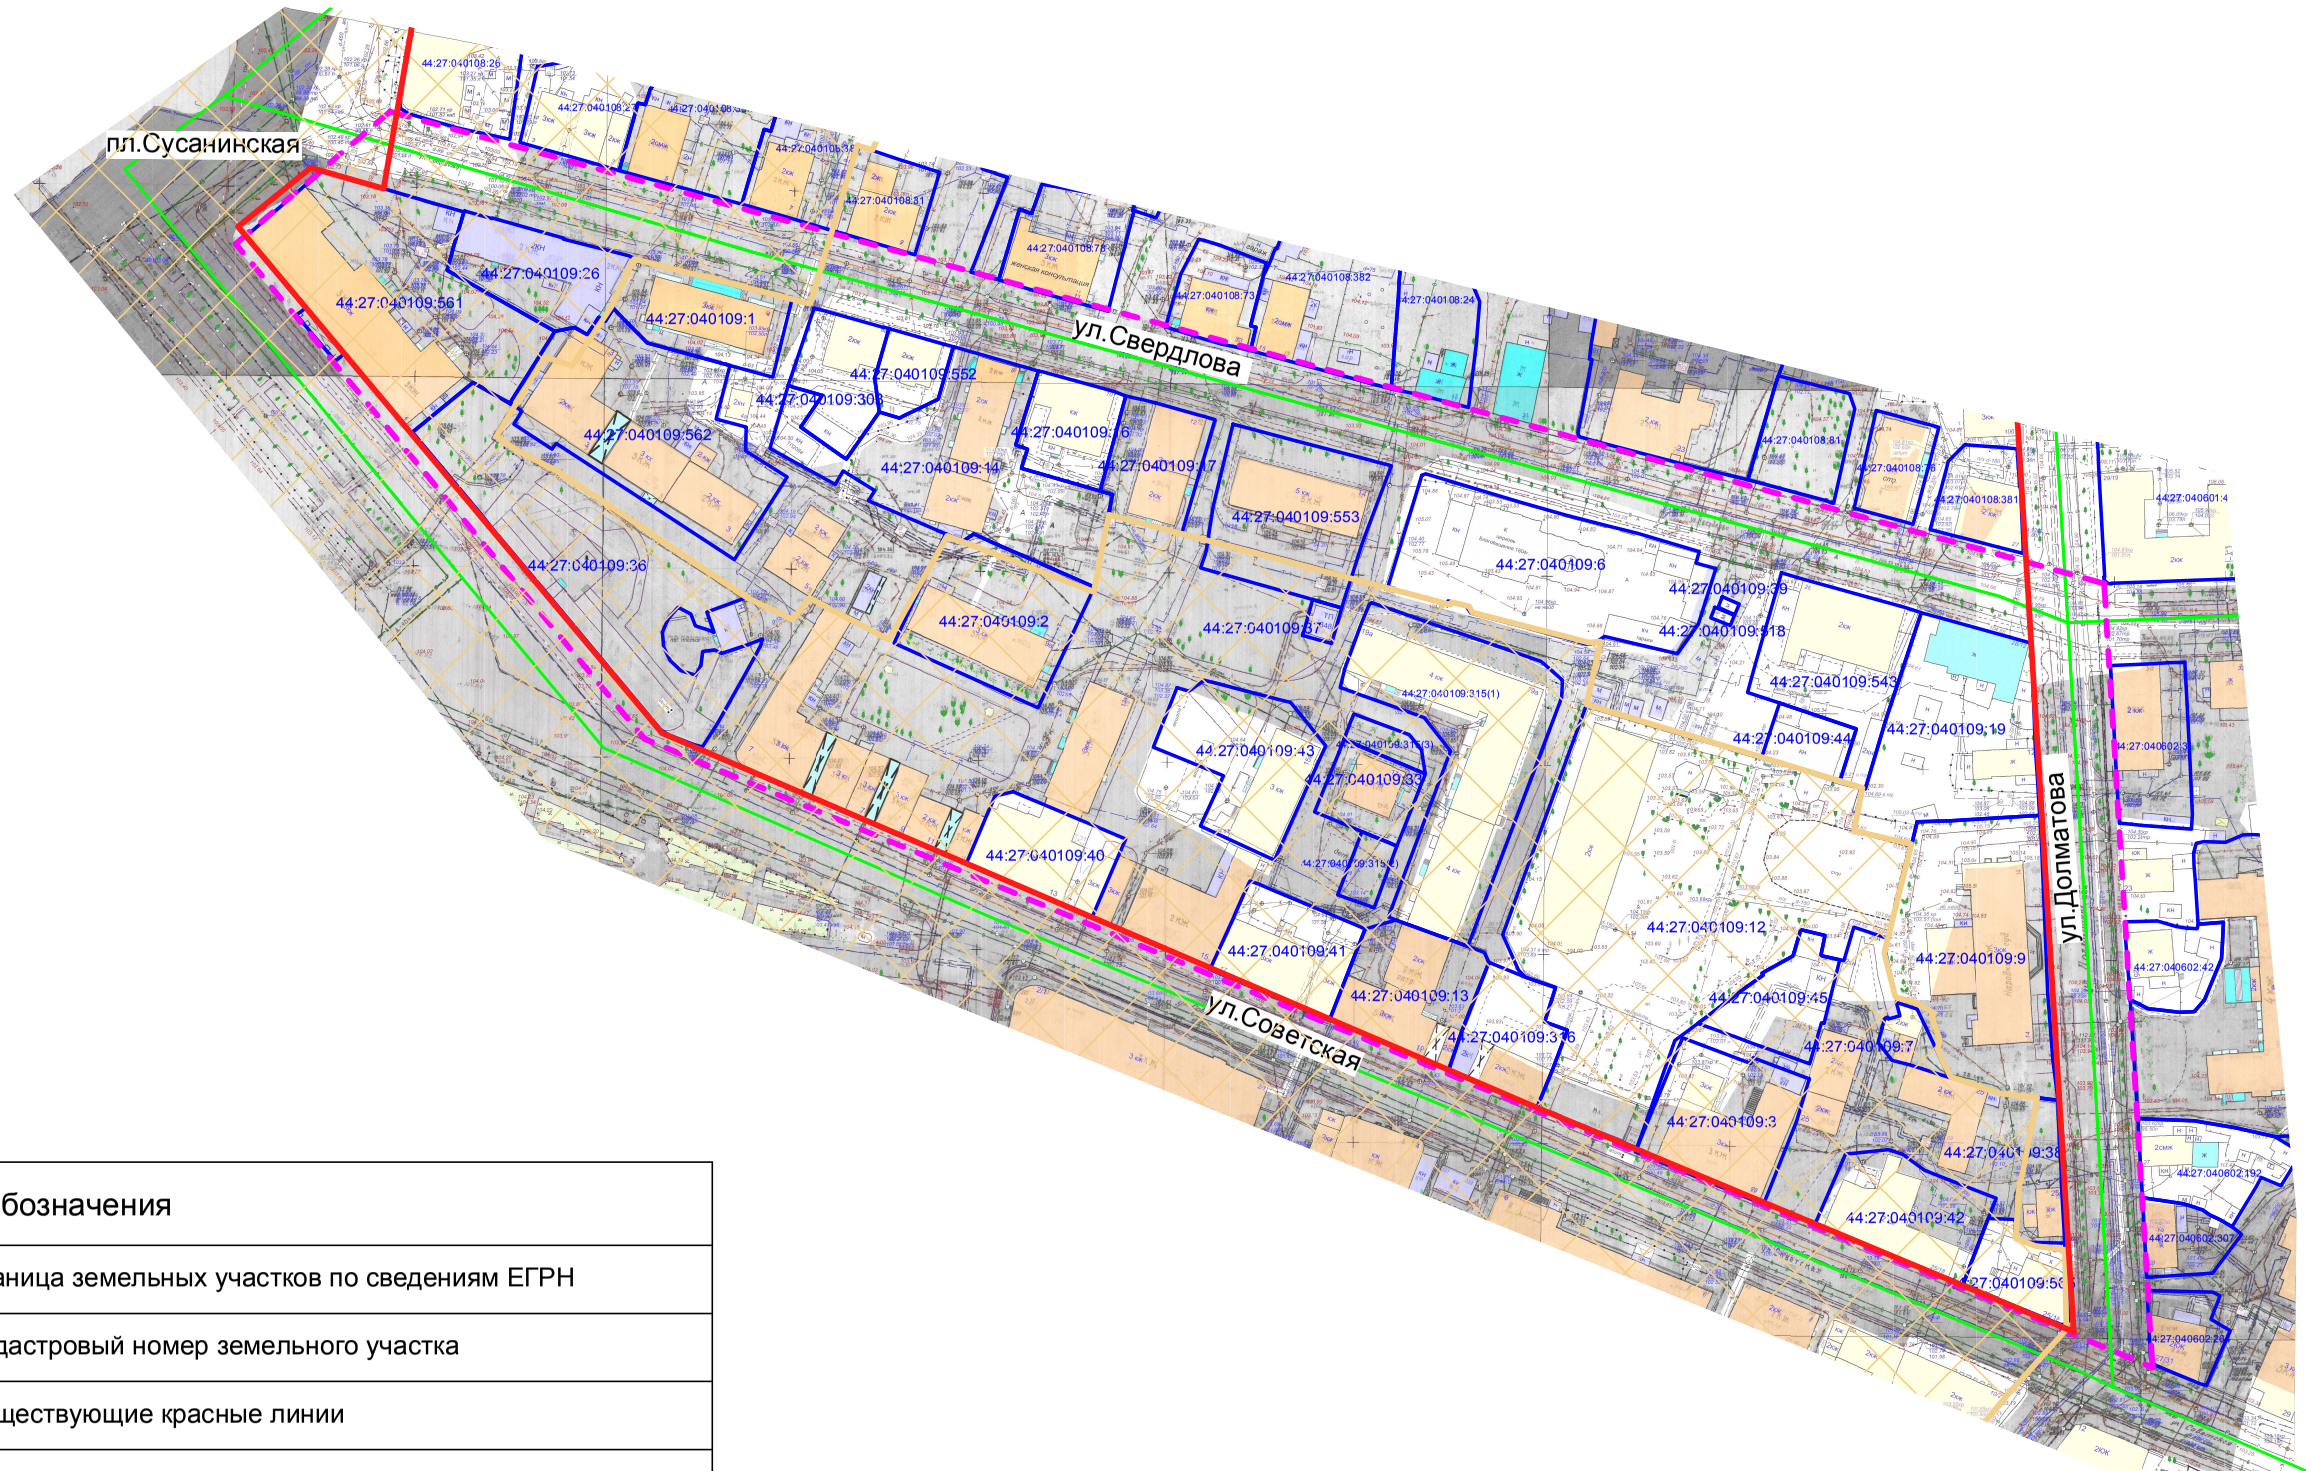

Условные обозначения

	граница земельных участков по сведениям ЕГРН
44:27:000000:00	кадастровый номер земельного участка
	существующие красные линии
	граница проекта межевания
	граница кадастрового квартала
	зона охраны исторической части г.Костромы
	историко-архитектурная заповедная территория
	объект культурного наследия регионального значения "Исторический центр г.Костромы"
	существующие объекты капитального строительства

Должность	ФИО	Подпись	Дата
Директор	Храмов А.В.		05.2018
Нач.отд. кадастровых работ	Мигиченко Е.Н.		05.2018

ПРОЕКТ МЕЖЕВАНИЯ ТЕРРИТОРИИ, ОГРАНИЧЕННОЙ УЛИЦАМИ СВЕРДЛОВА, ДОЛМАТОВА, СОВЕТСКОЙ, ПЛОЩАДЬЮ СУСАНИНСКОЙ

Чертеж границ существующих земельных участков, объектов капитального строительства, зон с особыми условиями использования территорий, границ особо охраняемых природных территорий

Материалы по обоснованию	Стадия	Лист	Листов
	П	7	10
Масштаб 1:2000	МКУ ЦЕНТР ГРАДОСТРОИТЕЛЬСТВА		