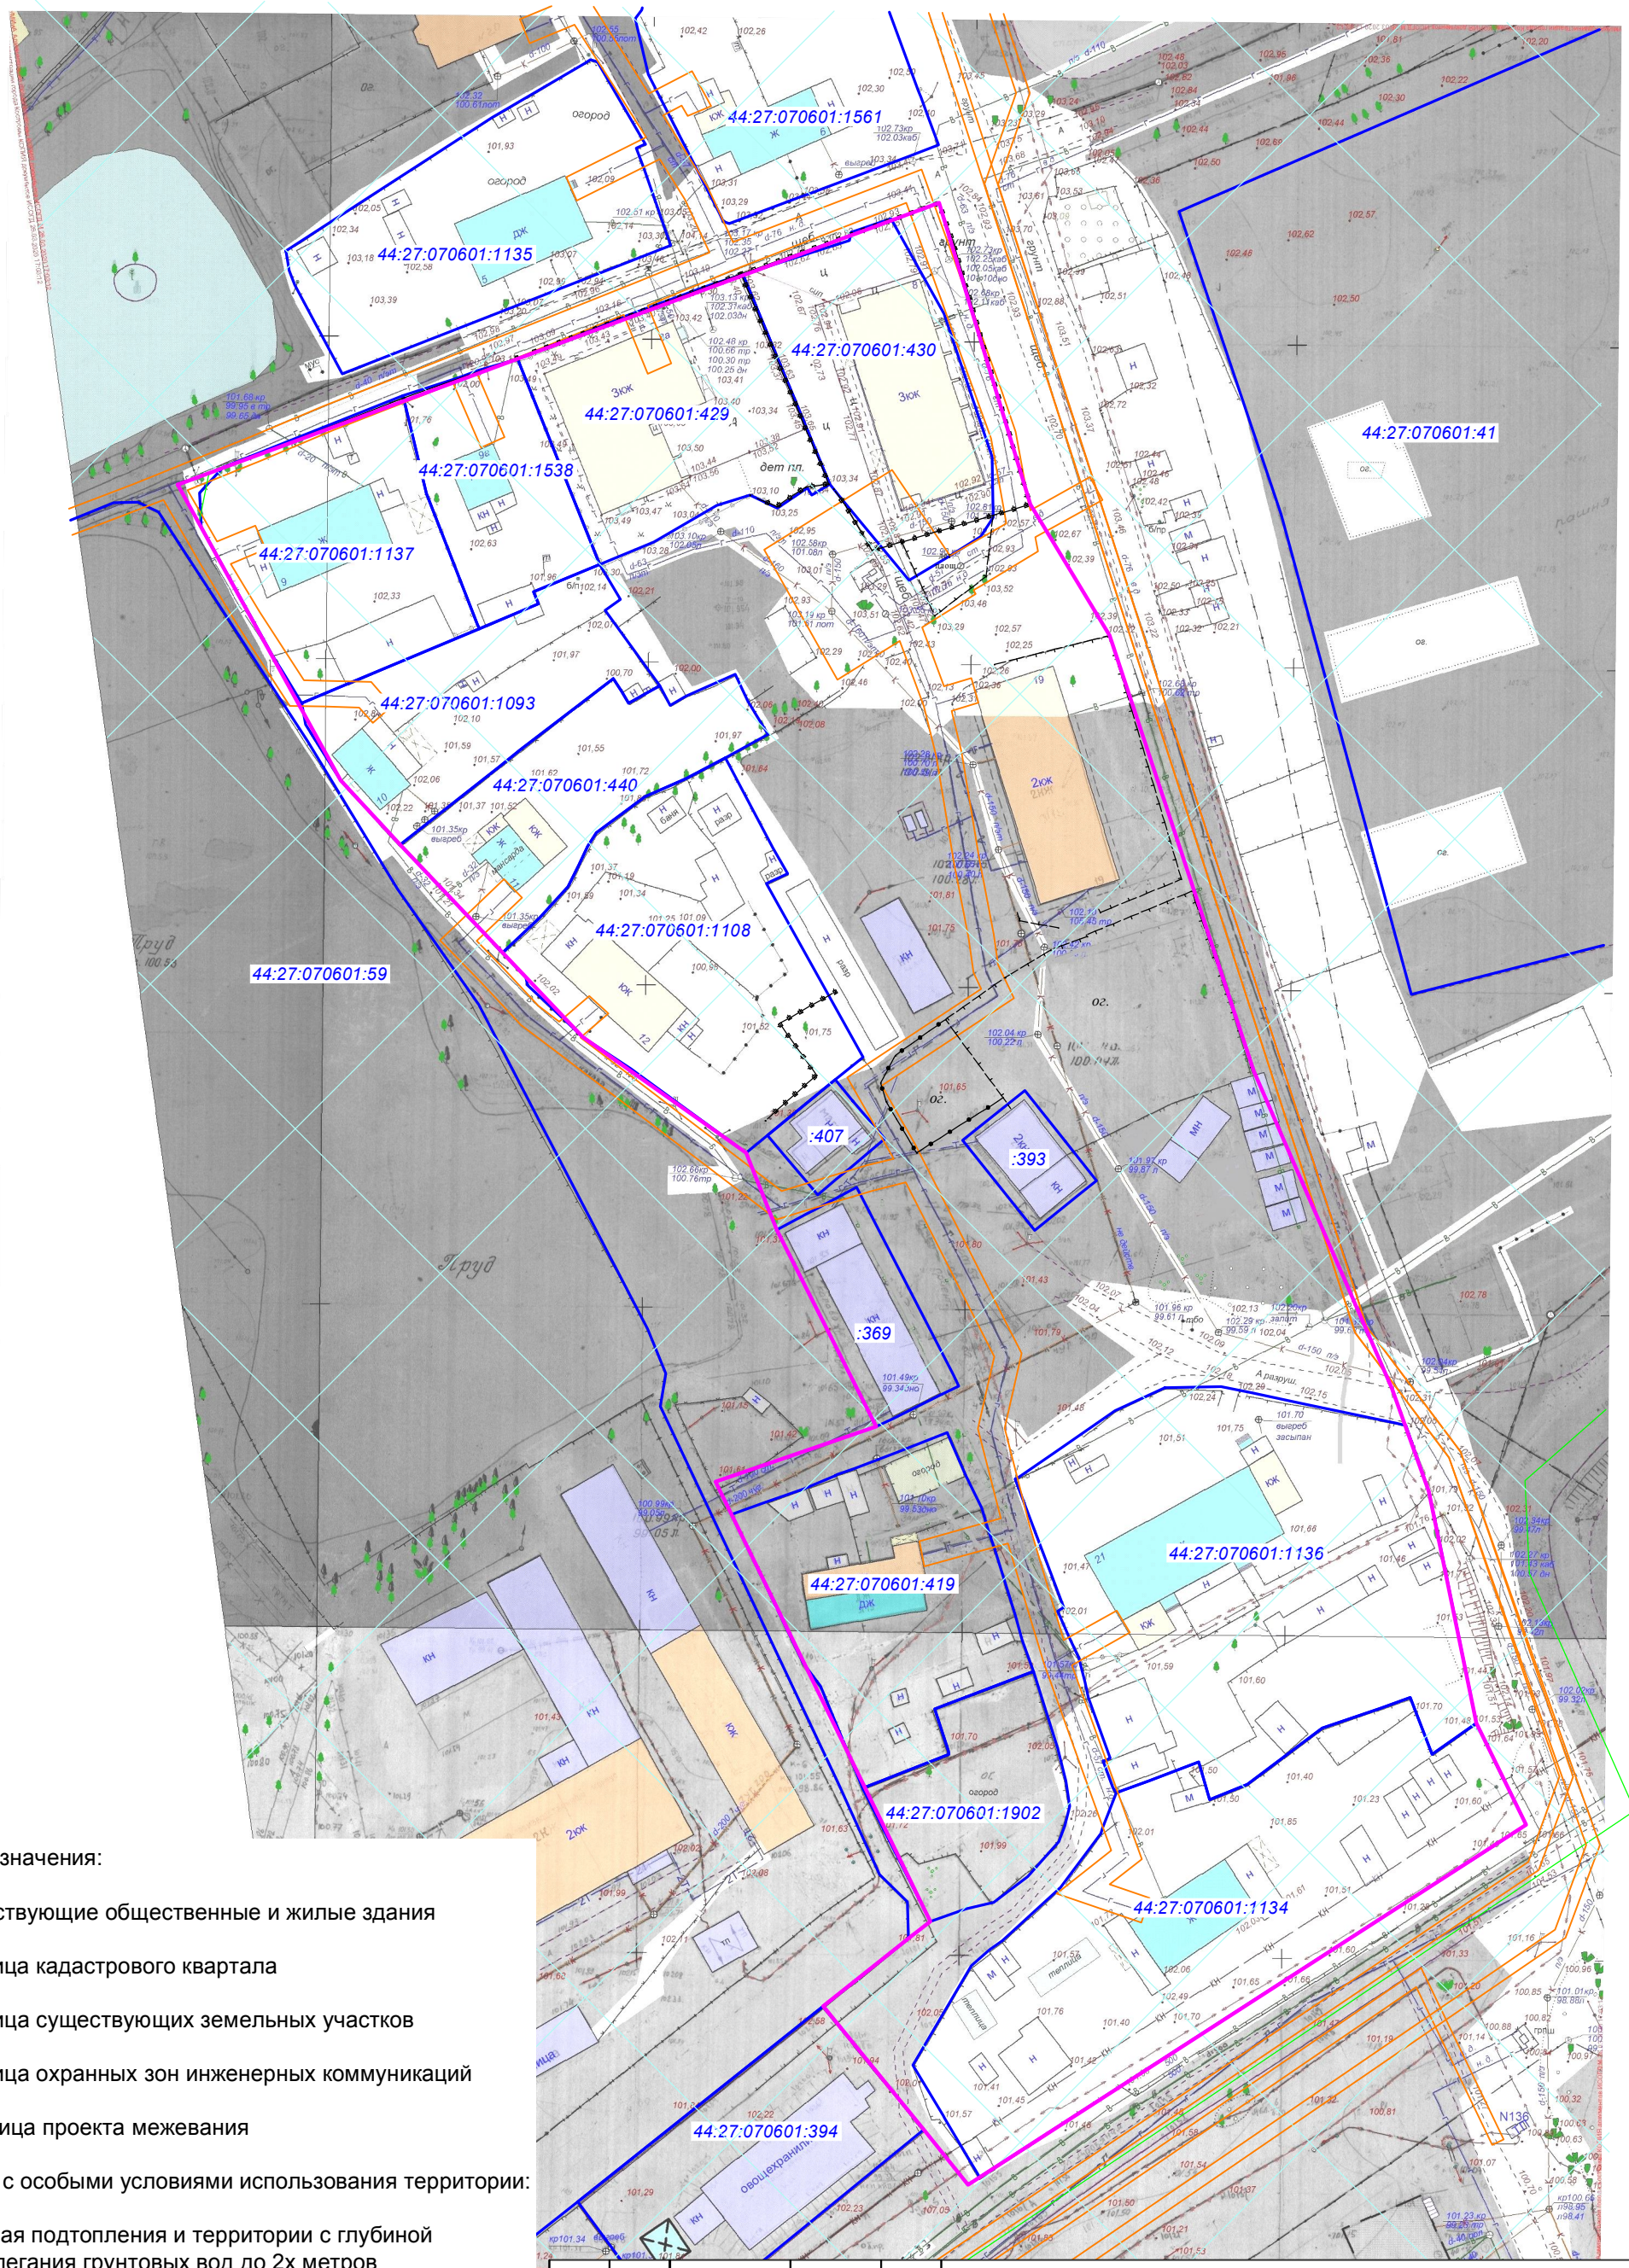

Условные обозначения:

- существующие общественные и жилые здания
- граница кадастрового квартала
- граница существующих земельных участков
- граница охранных зон инженерных коммуникаций
- граница проекта межевания

Границы зон с особыми условиями использования территории:

- зоная подтопления и территории с глубиной залегания грунтовых вод до 2х метров

			Подпись	Дата
Директор		Храмов А.В.		
Начальник отд. кадастр.работ		Миличенко Е.Н.		
Инженер		Загрядская Н.А.		

ПРОЕКТ МЕЖЕВАНИЯ ТЕРРИТОРИИ, В РАЙОНЕ ПОСЕЛКА ВАСИЛЬЕВСКОЕ

Чертеж границ существующих земельных участков, зон с особыми условиями использования территории

СТАДИЯ	ЛИСТ	ЛИСТОВ
Р	7	12

МАСШТАБ 1:1000

МКУ г.Костромы "Центр градостроительства"