


Документация по планировке территории, предусматривающей размещение линейного объекта «Часть магистральной улицы общегородского значения регулируемого движения - нового направления Рабочего проспекта, а также транспортной развязки в одном уровне на пересечении улиц Ленина, Калиновской и Полянской»
Чертеж материалов по обоснованию проекта межевания территории

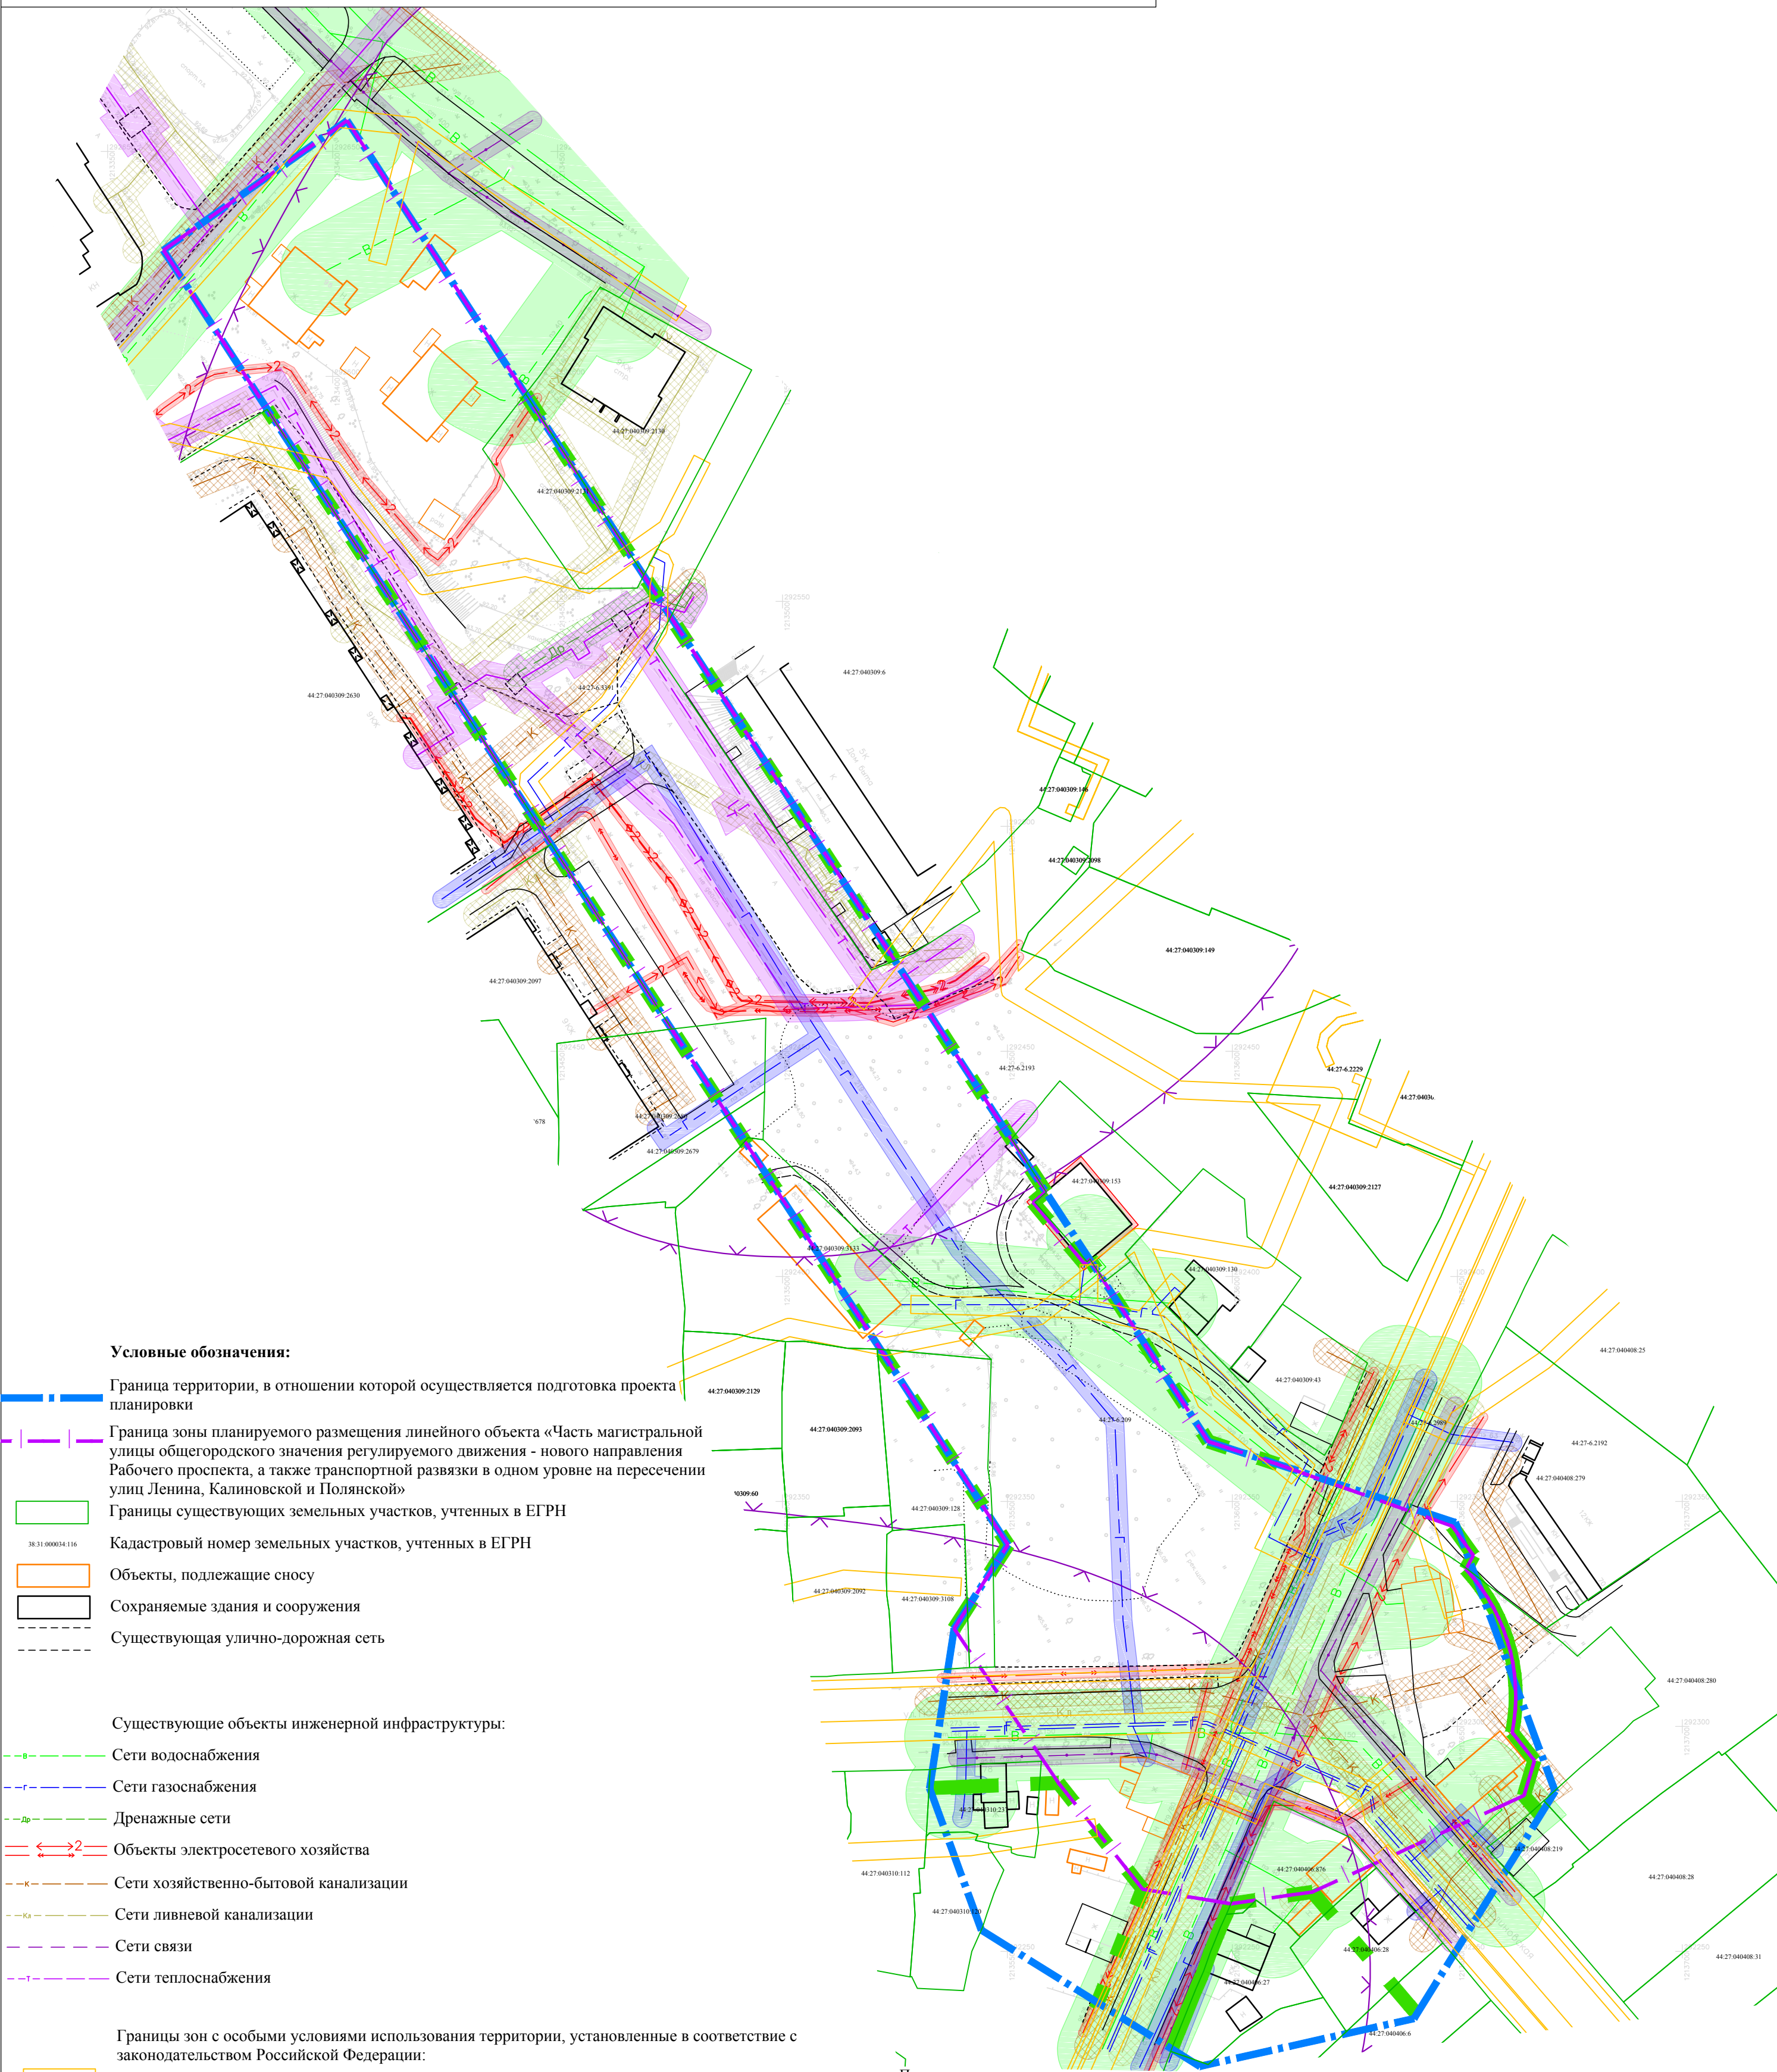

Условные обозначения:




- Граница территории, в отношении которой осуществляется подготовка проекта планировки
- Граница зоны планируемого размещения линейного объекта «Часть магистральной улицы общегородского значения регулируемого движения - нового направления Рабочего проспекта, а также транспортной развязки в одном уровне на пересечении улиц Ленина, Калиновской и Полянской»
- Границы существующих земельных участков, учтенных в ЕГРН
- 38:31:000034:116

Кадастровый номер земельных участков, учтенных в ЕГРН
- Объекты, подлежащие сносу
- Сохранимые здания и сооружения
- Существующая улично-дорожная сеть
- Существующие объекты инженерной инфраструктуры:
- Сети водоснабжения
- Сети газоснабжения
- Дренажные сети
- Объекты электросетевого хозяйства
- Сети хозяйственно-бытовой канализации
- Сети ливневой канализации
- Сети связи
- Сети теплоснабжения
- Границы зон с особыми условиями использования территории, установленные в соответствии с законодательством Российской Федерации:
- Границы зон с особыми условиями использования, сведения о которых соответствуют сведениям из ЕГРН
- Границы зон с особыми условиями использования территории, подлежащие установлению в соответствии с законодательством Российской Федерации:
- Охранная зона сетей водоснабжения
- Охранная зона сетей газоснабжения
- Охранная зона объектов электросетевого хозяйства
- Охранная зона сетей связи
- Охранная зона сетей теплоснабжения
- Санитарно-защитные зоны

Прочие:

- Технологический разрыв от сетей ливневой канализации до фундаментов зданий и сооружений
- Технологический разрыв от сетей хозяйственно-бытовой канализации до фундаментов зданий и сооружений
- Технологический разрыв от дренажных сетей до фундаментов зданий и сооружений

Примечание:
В границах проекта межевания территории отсутствуют границы субъектов Российской Федерации, муниципальных образований, населенных пунктов.
В границах проекта межевания территории отсутствуют границы публичных сервитутов, установленных и подлежащих установлению в соответствии с законодательством Российской Федерации.
В границах проекта межевания территории отсутствуют границы зон с особыми условиями использования территорий, подлежащие установлению, изменению в связи с размещением линейных объектов, подлежащих реконструкции в связи с их переносом из зон планируемого размещения линейных объектов либо в границах зон планируемого размещения линейных объектов.
В границах проекта межевания территории отсутствуют границы особо охраняемых природных территорий.
В границах проекта межевания территории отсутствуют границы лесничеств, лесопарков, участковых лесничеств, лесных кварталов, лесотаксационных выделов или частей лесотаксационных выделов.
Вся территория проектирования располагается в зоне возможного заражения хлором при аварии на железной дороге.
Вся территория проектирования располагается в зоне охраны объектов культурного наследия (территория объектов археологии).

						Раздел 3 «Материалы по обоснованию проекта межевания территории. Графическая часть»			
						Документация по планировке территории, предусматривающей размещение линейного объекта «Часть магистральной улицы общегородского значения регулируемого движения - нового направления Рабочего проспекта, а также транспортной развязки в одном уровне на пересечении улиц Ленина, Калиновской и Полянской»			
Изм.	№уч.	Лист	№док.	Подпись	Дата	МАТЕРИАЛЫ ПО ОБОСНОВАНИЮ	Стадия	Лист	Листов
Ген. директ		Пасынкова В.Л.					ПМТ	1	1
Разработал		Кувшинова М.И.							
Проверил		Акуличева К.В.							
						Чертеж материалов по обоснованию проекта межевания территории М1:1000	ООО «Азимут»		