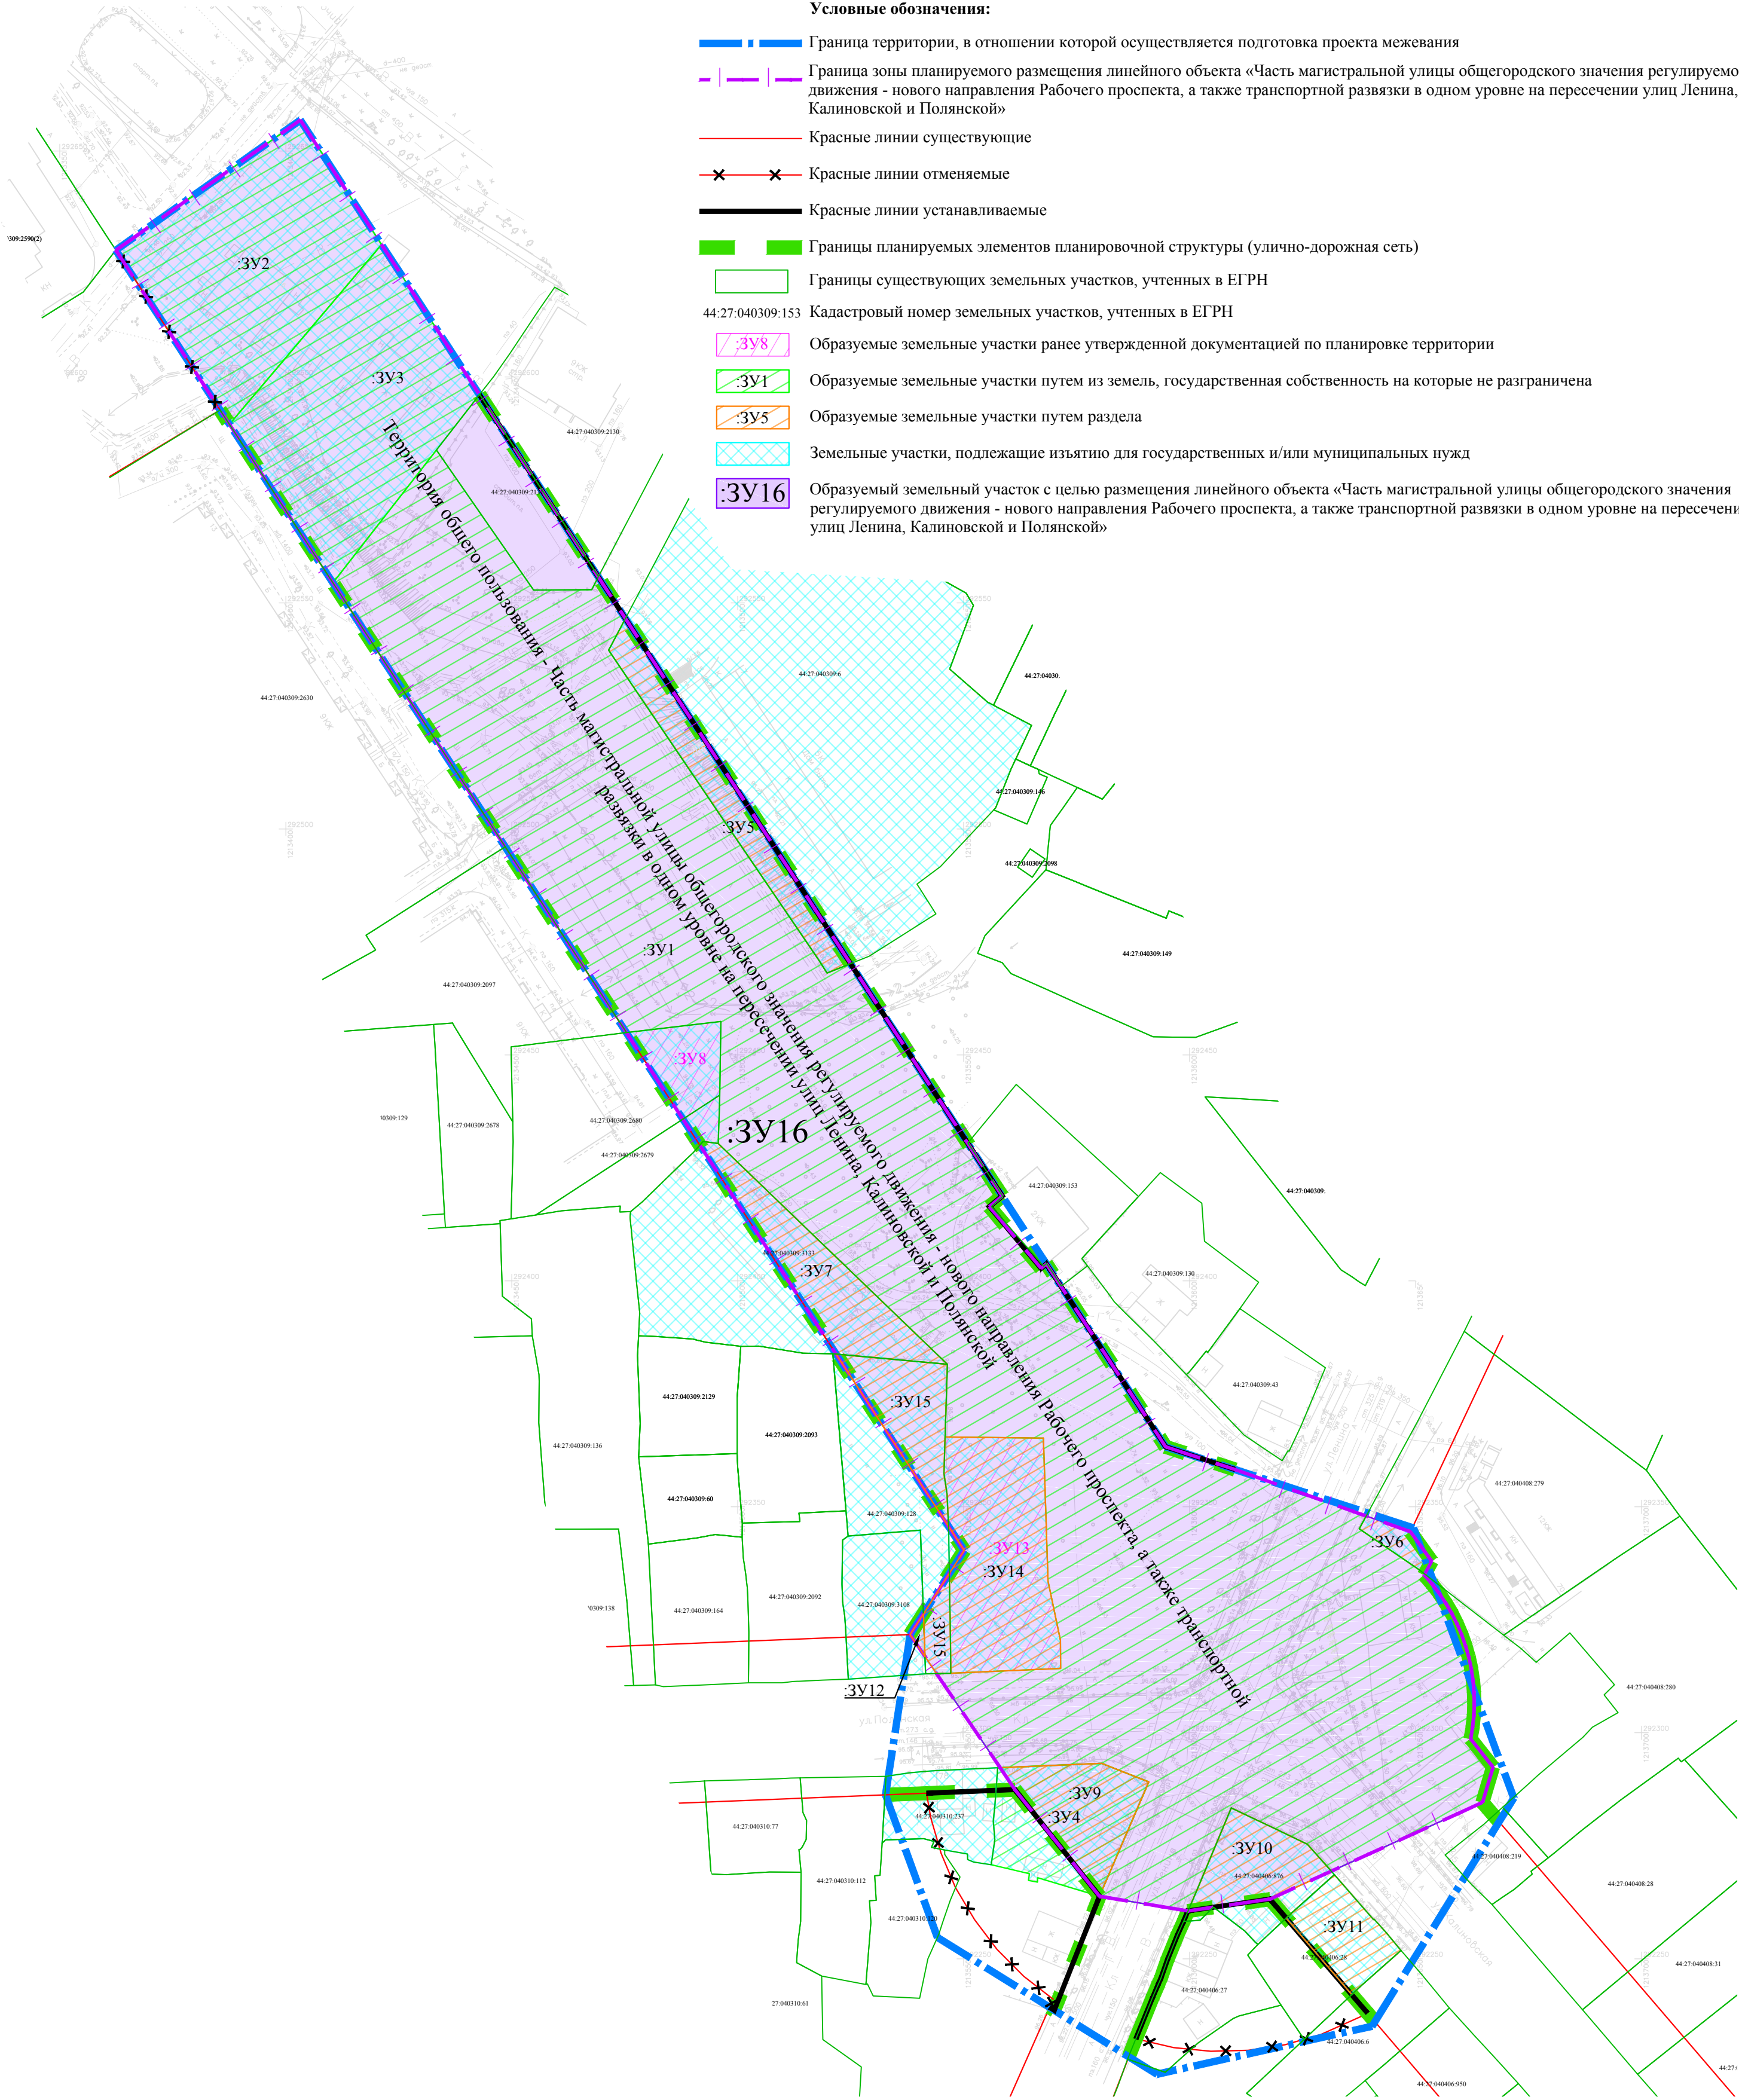

 



Условные обозначения:

- Граница территории, в отношении которой осуществляется подготовка проекта межевания
- Граница зоны планируемого размещения линейного объекта «Часть магистральной улицы общегородского значения регулируемого движения - нового направления Рабочего проспекта, а также транспортной развязки в одном уровне на пересечении улиц Ленина, Калиновской и Полянской»
- Красные линии существующие
- Красные линии отменяемые
- Красные линии устанавливаемые
- Границы планируемых элементов планировочной структуры (улично-дорожная сеть)
- Границы существующих земельных участков, учтенных в ЕГРН
- Кадастровый номер земельных участков, учтенных в ЕГРН
- Образуемые земельные участки ранее утвержденной документацией по планировке территории
- Образуемые земельные участки путем из земель, государственная собственность на которые не разграничена
- Образуемые земельные участки путем раздела
- Земельные участки, подлежащие изъятию для государственных и/или муниципальных нужд
- Образуемый земельный участок с целью размещения линейного объекта «Часть магистральной улицы общегородского значения регулируемого движения - нового направления Рабочего проспекта, а также транспортной развязки в одном уровне на пересечении улиц Ленина, Калиновской и Полянской»



Примечание:
Линии отступа от красных линий в целях определения мест допустимого размещения зданий, строений, сооружений совпадают с красными линиями.
В границах проекта межевания территории отсутствуют границы земельных участков, образование которых предусмотрено схемой расположения земельного участка или земельных участков на кадастровом плане территории, срок действия которой не истек.
В границах проекта планировки территории отсутствуют границы существующих элементов планировочной структуры.

						Раздел 1 «Проект межевания территории. Графическая часть»			
						Документация по планировке территории, предусматривающей размещение линейного объекта «Часть магистральной улицы общегородского значения регулируемого движения - нового направления Рабочего проспекта, а также транспортной развязки в одном уровне на пересечении улиц Ленина, Калиновской и Полянской»			
Изм.	№уч.	Лист	№док.	Подпись	Дата	ОСНОВНАЯ ЧАСТЬ	Стадия	Лист	Листов
Ген. директ			Пасынкова В.Л.				ПМТ	1	1
Разработал			Кувшинова М.И.						
Проверил			Акуличева К.В.			Чертеж межевания территории М1:1000	ООО «Азимут»		