





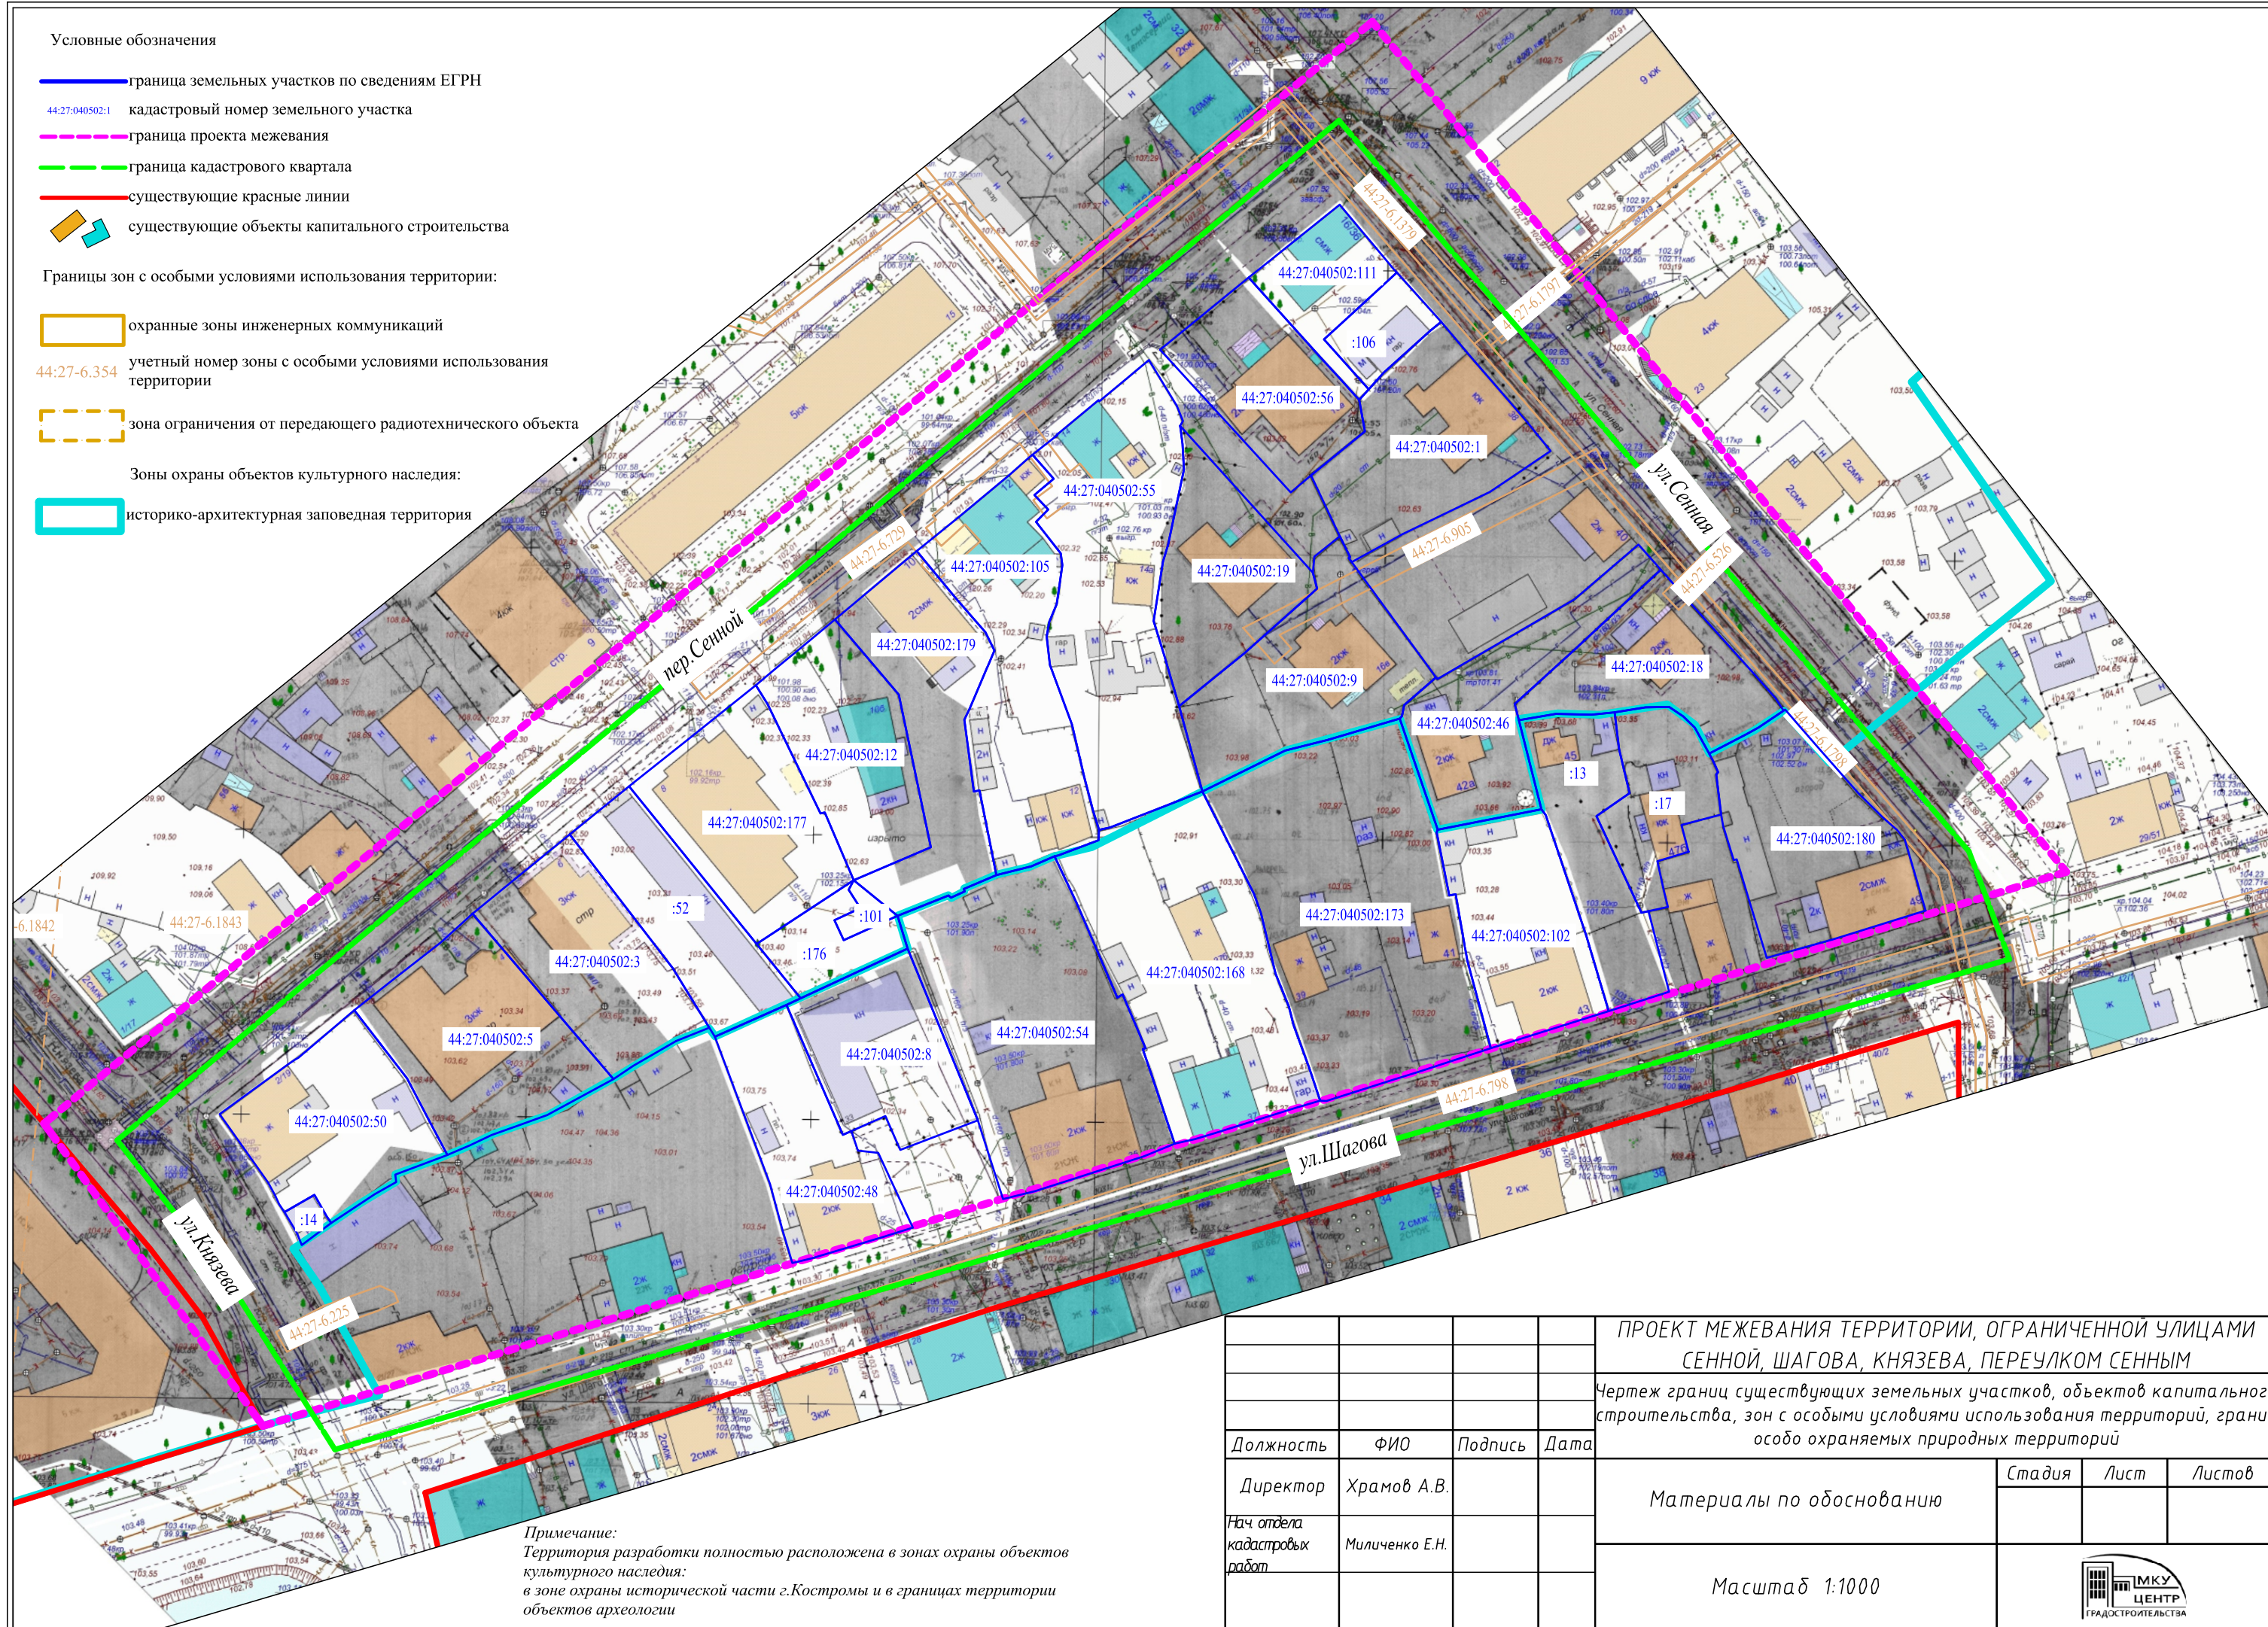
	граница земельных участков по сведениям ЕГРН
44:27:040502:1	кадастровый номер земельного участка
	граница проекта межевания
	граница кадастрового квартала
	существующие красные линии
	существующие объекты капитального строительства

	охраняемые зоны инженерных коммуникаций
44:27-6.354	учетный номер зоны с особыми условиями использования территории
	зона ограничения от передающего радиотехнического объекта

 историко-архитектурная заповедная территория



Примечание:
Территория разработки полностью расположена в зонах охраны объектов культурного наследия:
в зоне охраны исторической части г.Костромы и в границах территории объектов археологии

				ПРОЕКТ МЕЖЕВАНИЯ ТЕРРИТОРИИ, ОГРАНИЧЕННОЙ УЛИЦАМИ СЕННОЙ, ШАГОВА, КНЯЗЕВА, ПЕРЕУЛКОМ СЕННЫМ			
				Чертеж границ существующих земельных участков, объектов капитального строительства, зон с особыми условиями использования территорий, грани особо охраняемых природных территорий			
Должность	ФИО	Подпись	Дата				
Директор	Храмов А.В.			Материалы по обоснованию	Стадия	Лист	Листов
Нач. отдела кадастровых работ	Миличенко Е.Н.						
				Масштаб 1:1000	