


Условные обозначения

- граница земельных участков по сведениям ЕГРН
- 44:27:040502:10 — кадастровый номер земельного участка
- существующие красные линии
- устанавливаемые красные линии
- 1 — характеристическая точка красной линии
- — — — — определения мест допустимого размещения зданий
- — — — — граница проекта межевания
- — — — — граница кадастрового квартала

Обозначение характерных точек красных линий	Координаты, м	
	X	Y
1	2	3
1	291143,13	1213521,93
2	291305,11	1213721,35
3	291193,77	1213820,57
4	291181,03	1213824,31
5	291147,55	1213719
6	291131,71	1213667,85
7	291096,27	1213552,42
8	291122,02	1213538,62

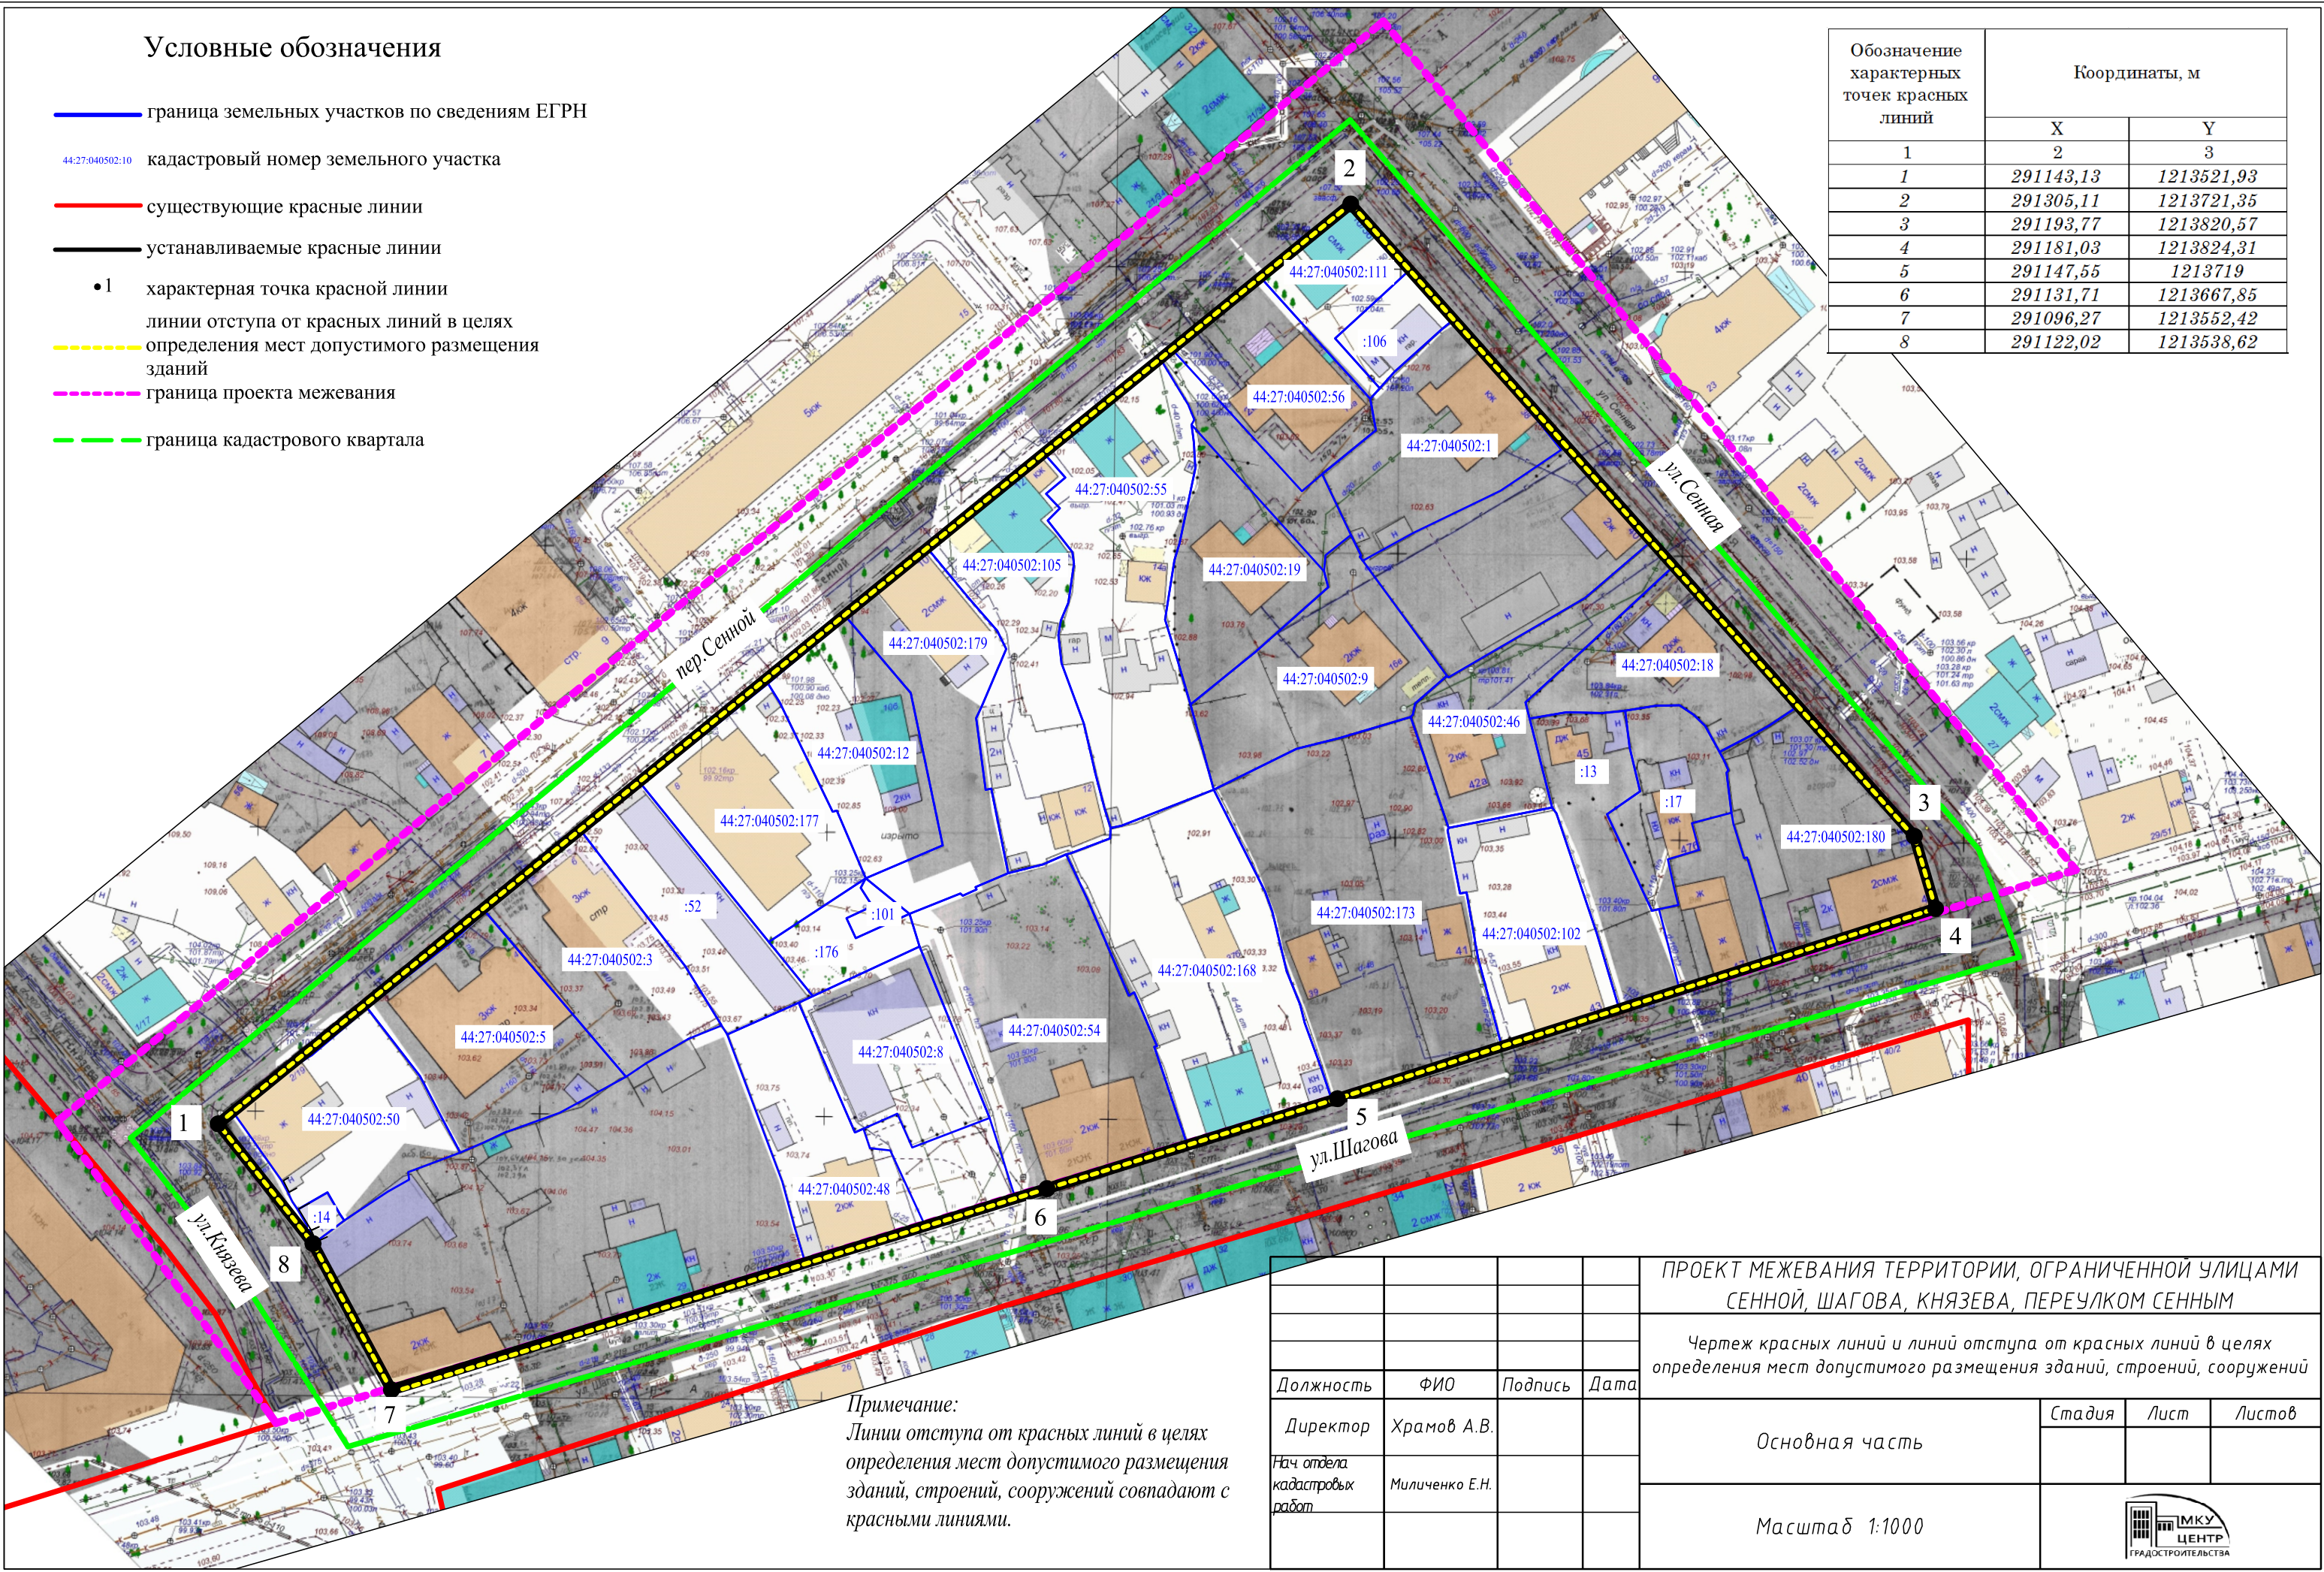

Примечание:
Линии отступа от красных линий в целях
определения мест допустимого размещения
зданий, строений, сооружений совпадают с
красными линиями.

ПРОЕКТ МЕЖЕВАНИЯ ТЕРРИТОРИИ, ОГРАНИЧЕННОЙ УЛИЦАМИ СЕННОЙ, ШАГОВА, КНЯЗЕВА, ПЕРЕУЛКОМ СЕННЫМ			
Чертеж красных линий и линий отступа от красных линий в целях определения мест допустимого размещения зданий, строений, сооружений			
Должность	ФИО	Подпись	Дата
Директор	Храмов А.В.		
Нач. отдела кадастровых работ	Миличенко Е.Н.		
Основная часть			
Масштаб 1:1000			
Стадия			
Лист			
Листов			