Обозначение характерных точек красных линий	Координаты, м	
	X	Y
1	2	3
1	291287,11	1213160,12
2	291439,59	1213230,44
3	291433,67	1213243,44
4	291397,71	1213274,76
5	291277,82	1213378,07
6	291131,54	1213207,36
7	291021,92	1213078,73
8	291053,43	1213052,2

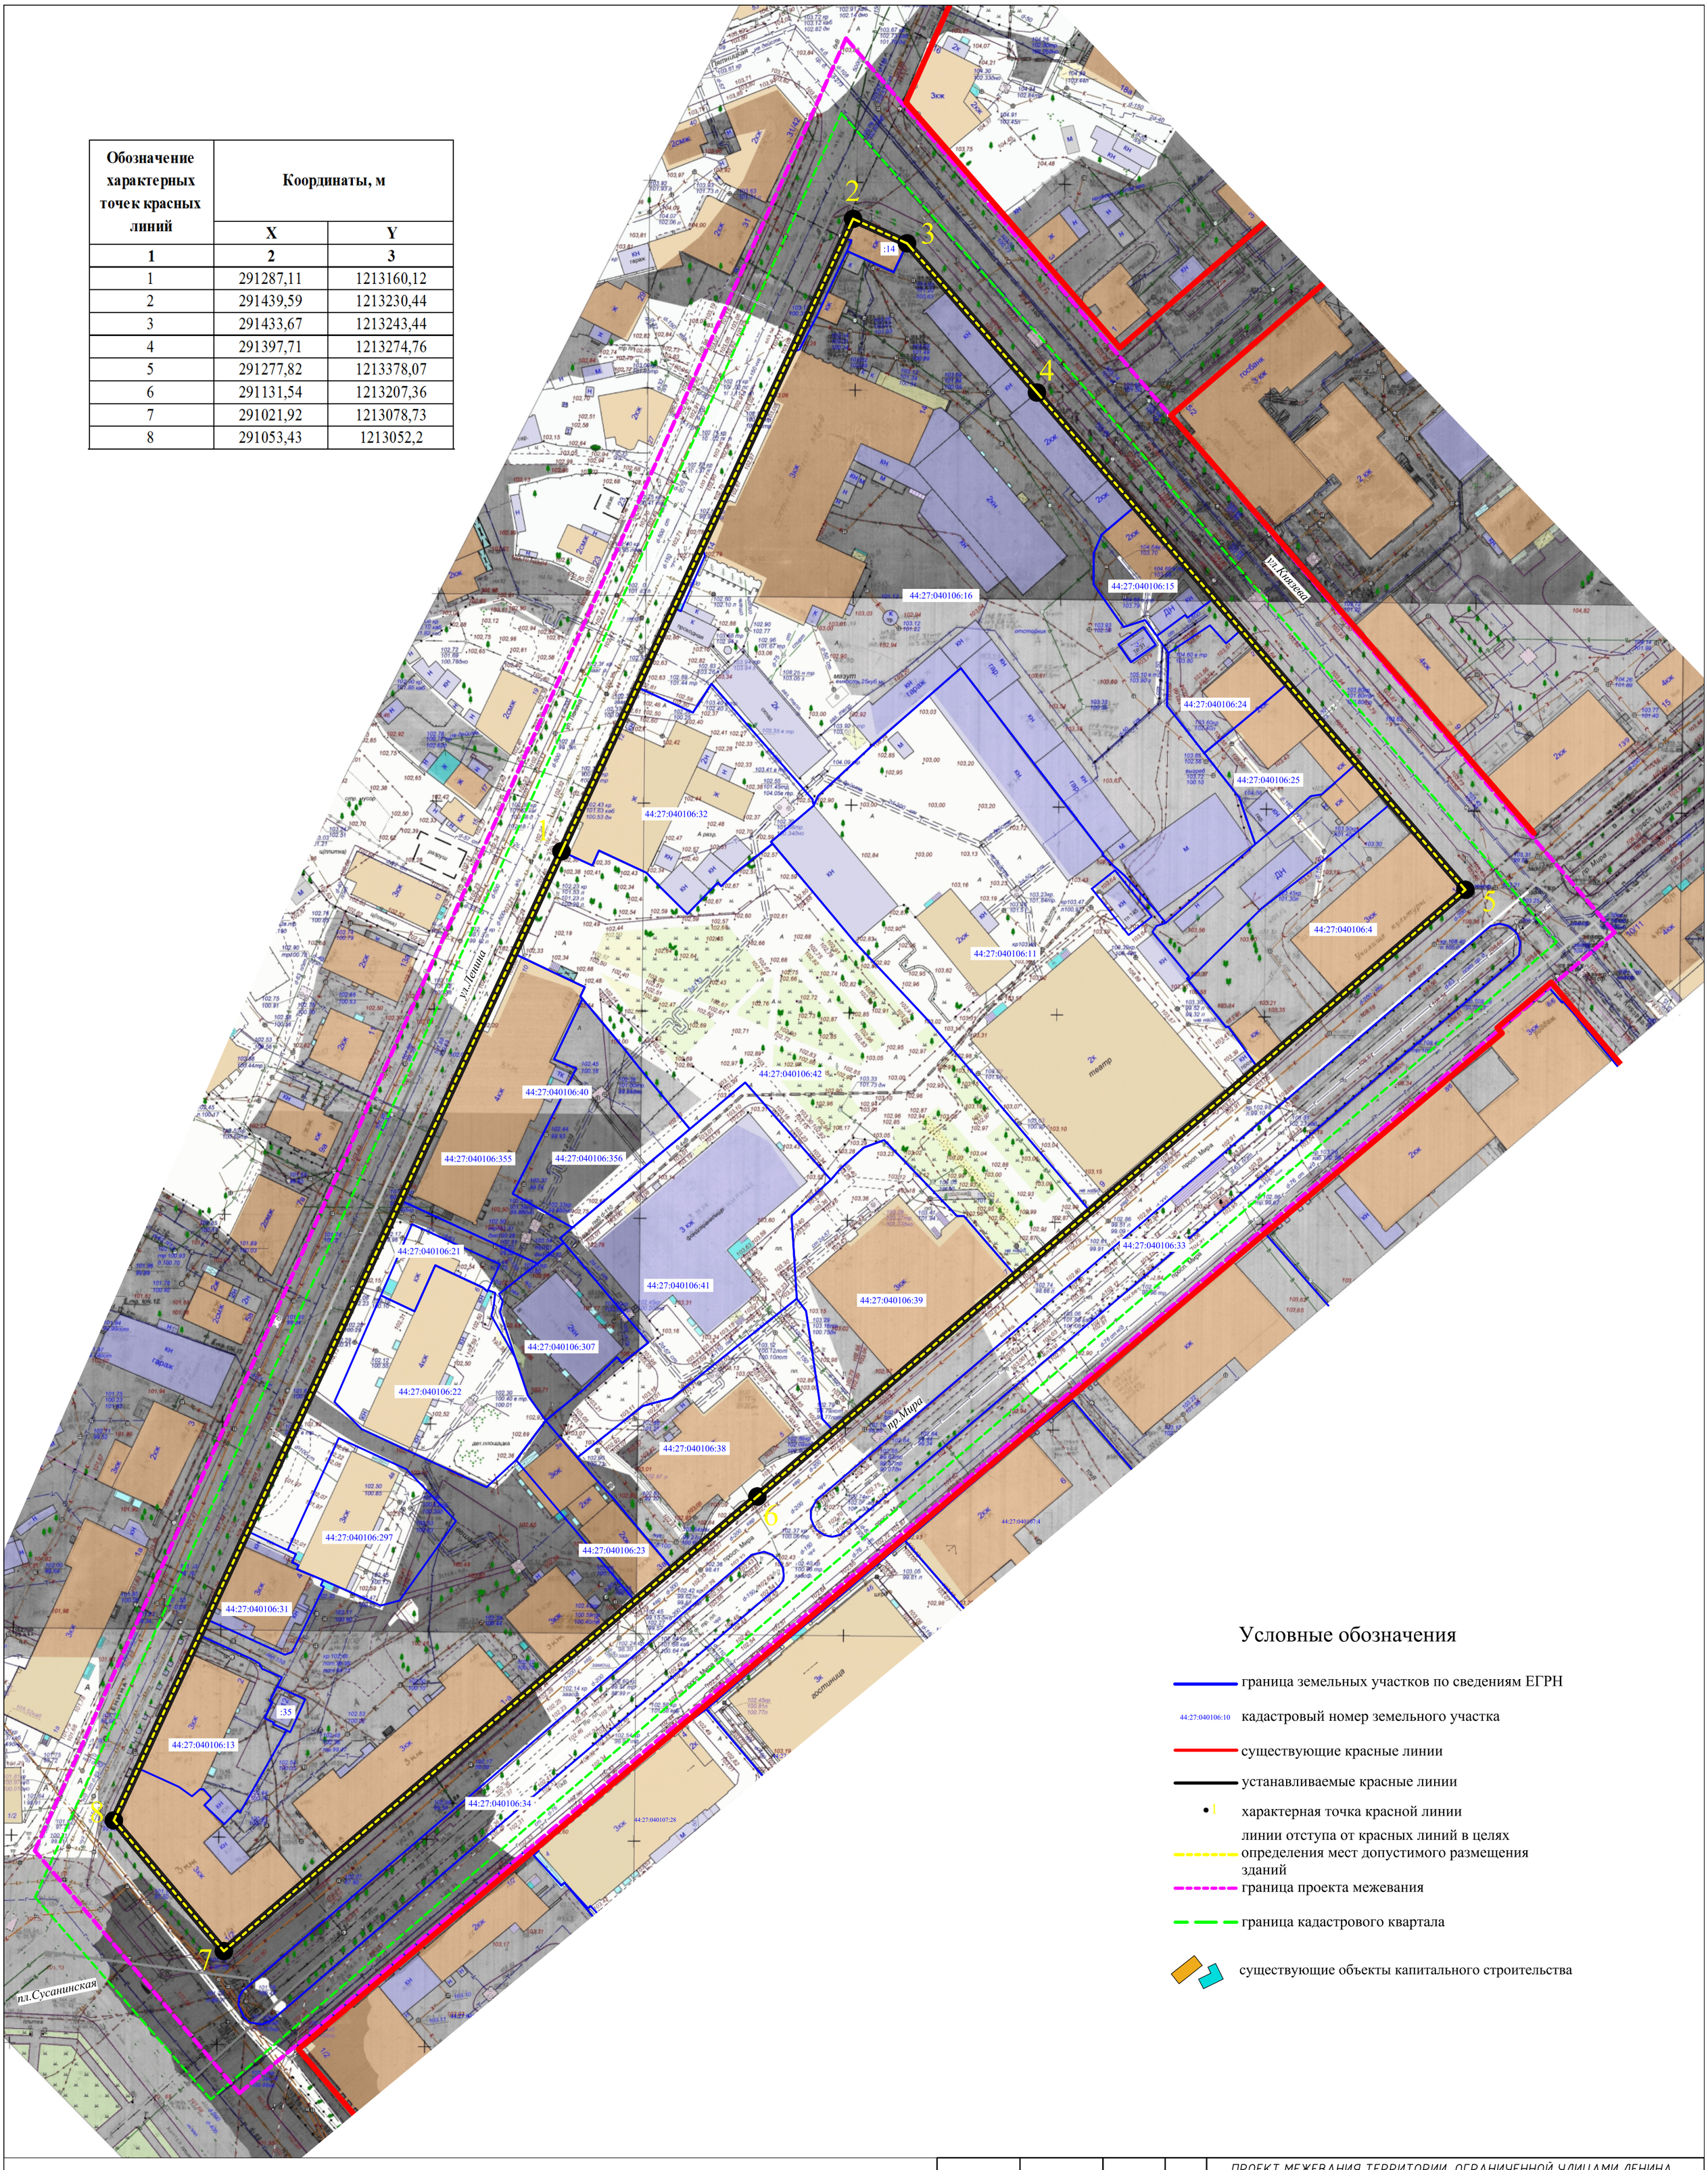

Условные обозначения

- граница земельных участков по сведениям ЕГРН
- 44:27:040106:10 кадастровый номер земельного участка
- существующие красные линии
- устанавливаемые красные линии
- 1 характерная точка красной линии
- линии отступа от красных линий в целях определения мест допустимого размещения зданий
- граница проекта межевания
- граница кадастрового квартала
- существующие объекты капитального строительства

Примечание:
Линии отступа от красных линий в целях определения мест допустимого размещения зданий совпадают с красными линиями.
Для вновь возводимых объектов капитального строительства линии отступа от красных линий составляют 3 метра

Должность	ФИО	Подпись	Дата
Директор	Храмов А.В.		
Нач. отдела кадастровых работ	Миличенко Е.Н.		

ПРОЕКТ МЕЖЕВАНИЯ ТЕРРИТОРИИ, ОГРАНИЧЕННОЙ УЛИЦАМИ ЛЕНИНА, КНЯЗЕВА, ПРОСПЕКТОМ МИРА, ПЛОЩАДЬЮ СУСАНИНСКОЙ

Чертеж красных линий и линий отступа от красных линий в целях определения мест допустимого размещения зданий, строений, сооружений

Основная часть	Стадия	Лист	Листов
Масштаб 1:1000	МКУ ЦЕНТР ГРАДОСТРОИТЕЛЬСТВА		