



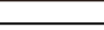


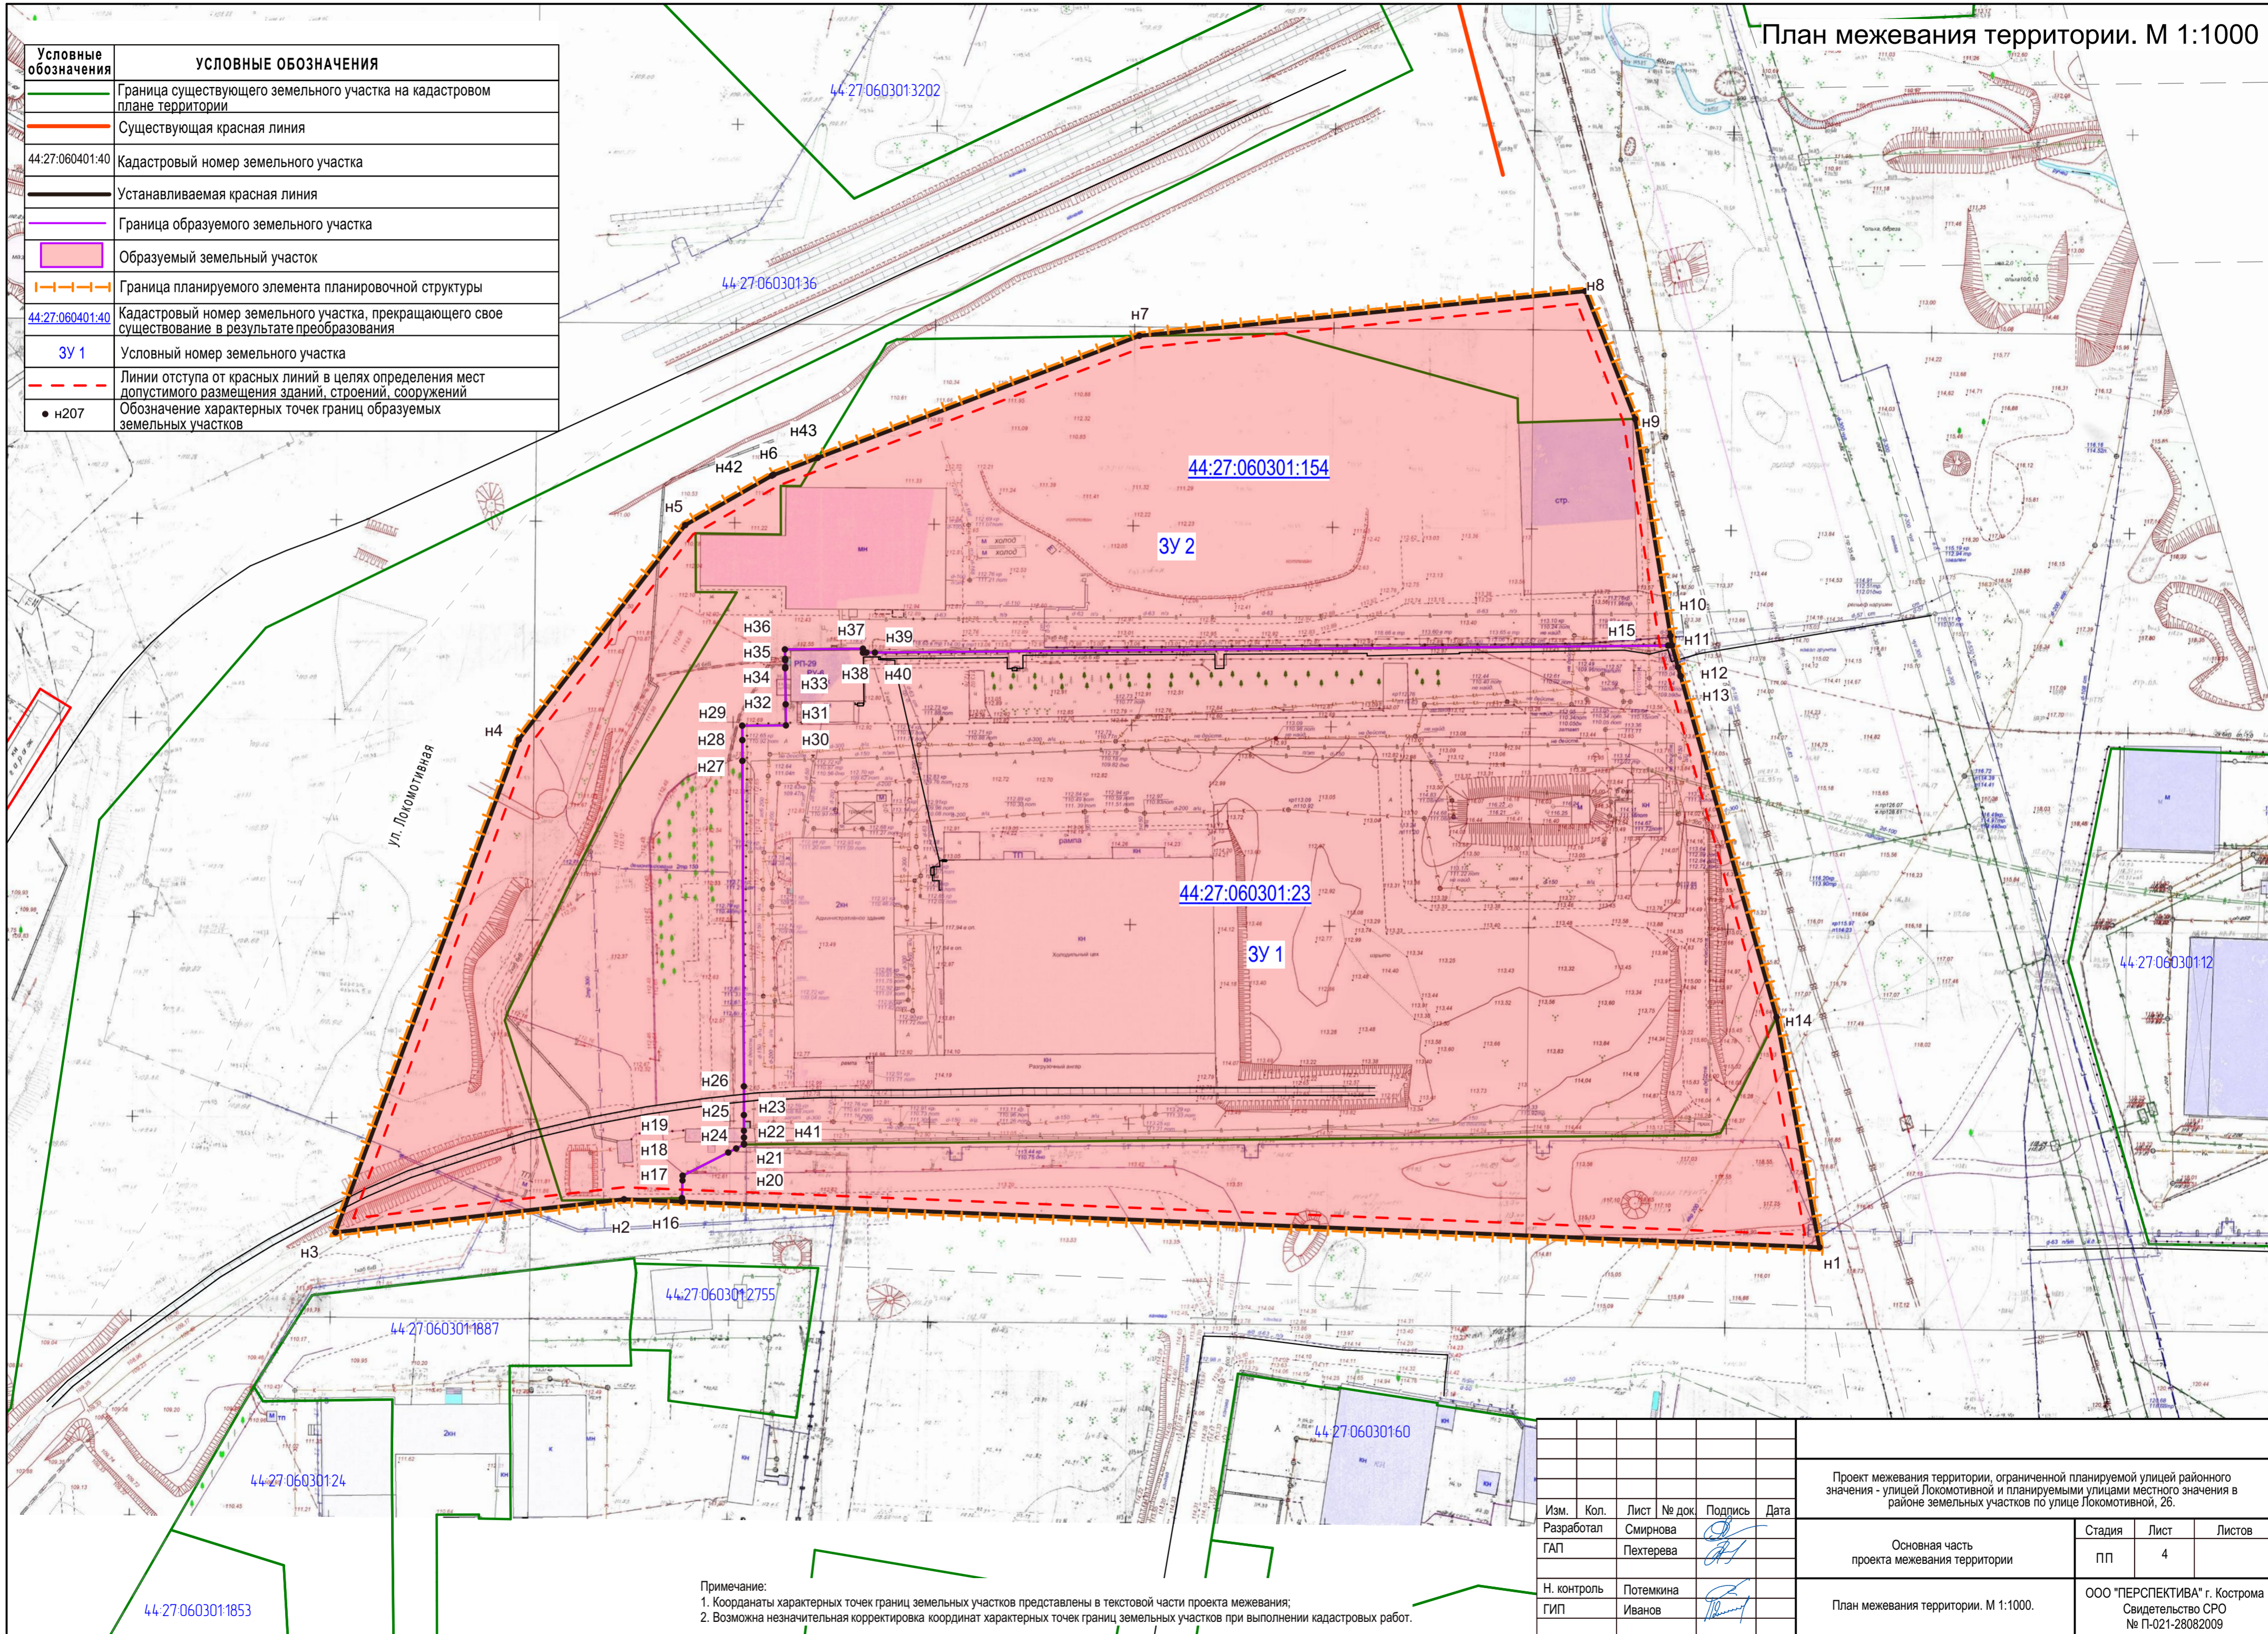
 





План межевания территории. М 1:1000

Условные обозначения	УСЛОВНЫЕ ОБОЗНАЧЕНИЯ
	Граница существующего земельного участка на кадастровом плане территории
	Существующая красная линия
44:27:060401:40	Кадастровый номер земельного участка
	Устанавливаемая красная линия
	Граница образуемого земельного участка
	Образуемый земельный участок
	Граница планируемого элемента планировочной структуры
44:27:060401:40	Кадастровый номер земельного участка, прекращающего свое существование в результате преобразования
ЗУ 1	Условный номер земельного участка
	Линии отступа от красных линий в целях определения мест допустимого размещения зданий, строений, сооружений
• н207	Обозначение характерных точек границ образуемых земельных участков



						<p>Проект межевания территории, ограниченной планируемой улицей районного значения - улицей Локомотивной и планируемыми улицами местного значения в районе земельных участков по улице Локомотивной, 26.</p>			
Изм.	Кол.	Лист	№ док	Подпись	Дата				
Разработал		Смирнова							
ГАП		Пехтерева							
Н. контроль		Потемкина				<p>Основная часть проекта межевания территории</p>	Стадия	Лист	Листов
ГИП		Иванов					ПП	4	
План межевания территории. М 1:1000.							ООО "ПЕРСПЕКТИВА" г. Кострома Свидетельство СРО № П-021-28082009		