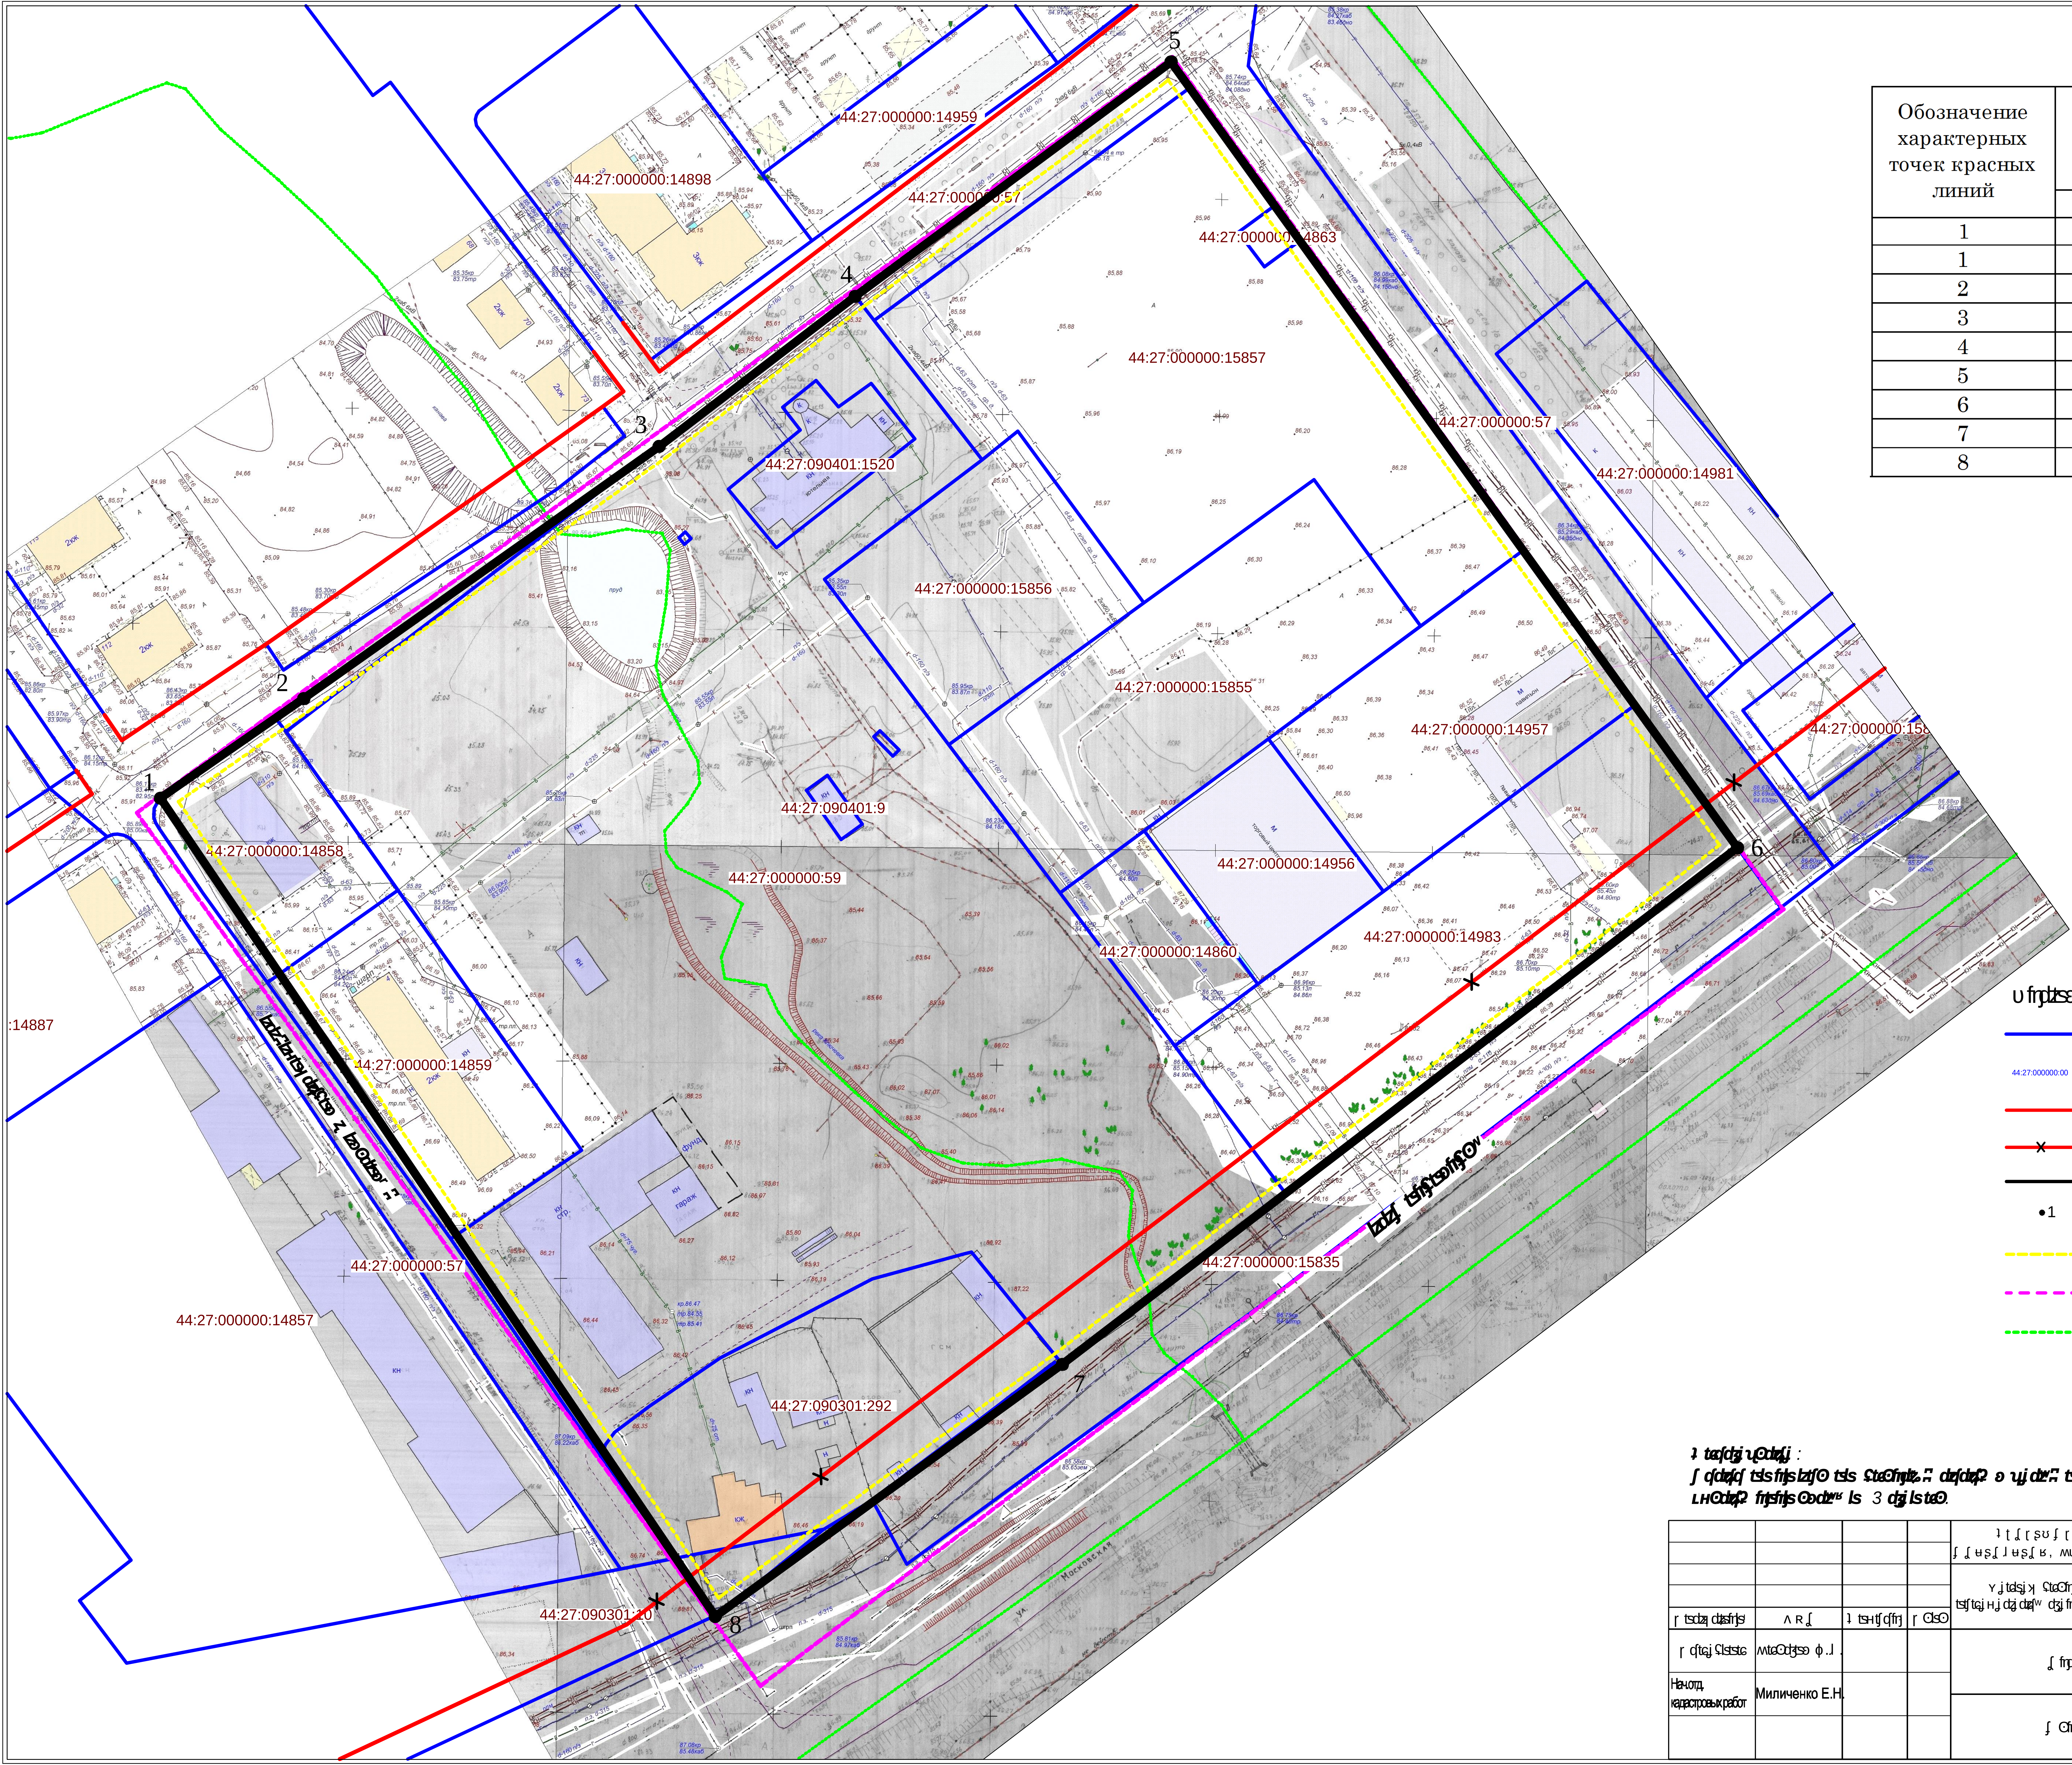

Обозначение характерных точек красных линий	Координаты, м	
	X	Y
1	2	3
1	288645,12	1209311,34
2	288668,07	1209344,37
3	288726,17	1209426,25
4	288760,74	1209471,45
5	288814,76	1209544,26
6	288633,7	1209674,79
7	288514,68	1209519,21
8	288456,61	1209439,2

Начотд. кадастровых работ	Миличенко Е.Н.

1:1000

МКУ ЦЕНТР ГРАДОСТРОИТЕЛЬСТВА