



УСЛОВНЫЕ ОБОЗНАЧЕНИЯ


- опорные здания и сооружения
- проектируемые красные линии
- оси проектируемых дорог
- существующие малоэтажные жилые дома
- существующие общественные здания
- строящиеся жилые дома
- проектируемые жилые дома
- проектируемые общественные здания
- существующие здания инженерной инфраструктуры
- улицы, проезды с асфальтовым покрытием (существующие)
- улицы, проезды с асфальтовым покрытием (проектируемые)
- координаты точек пересечения осей дорог, улиц, проездов, тротуаров
- координаты точек пересечения осей дорог, улиц, проездов, тротуаров
- границы планировки территории
- поперечный профиль улицы

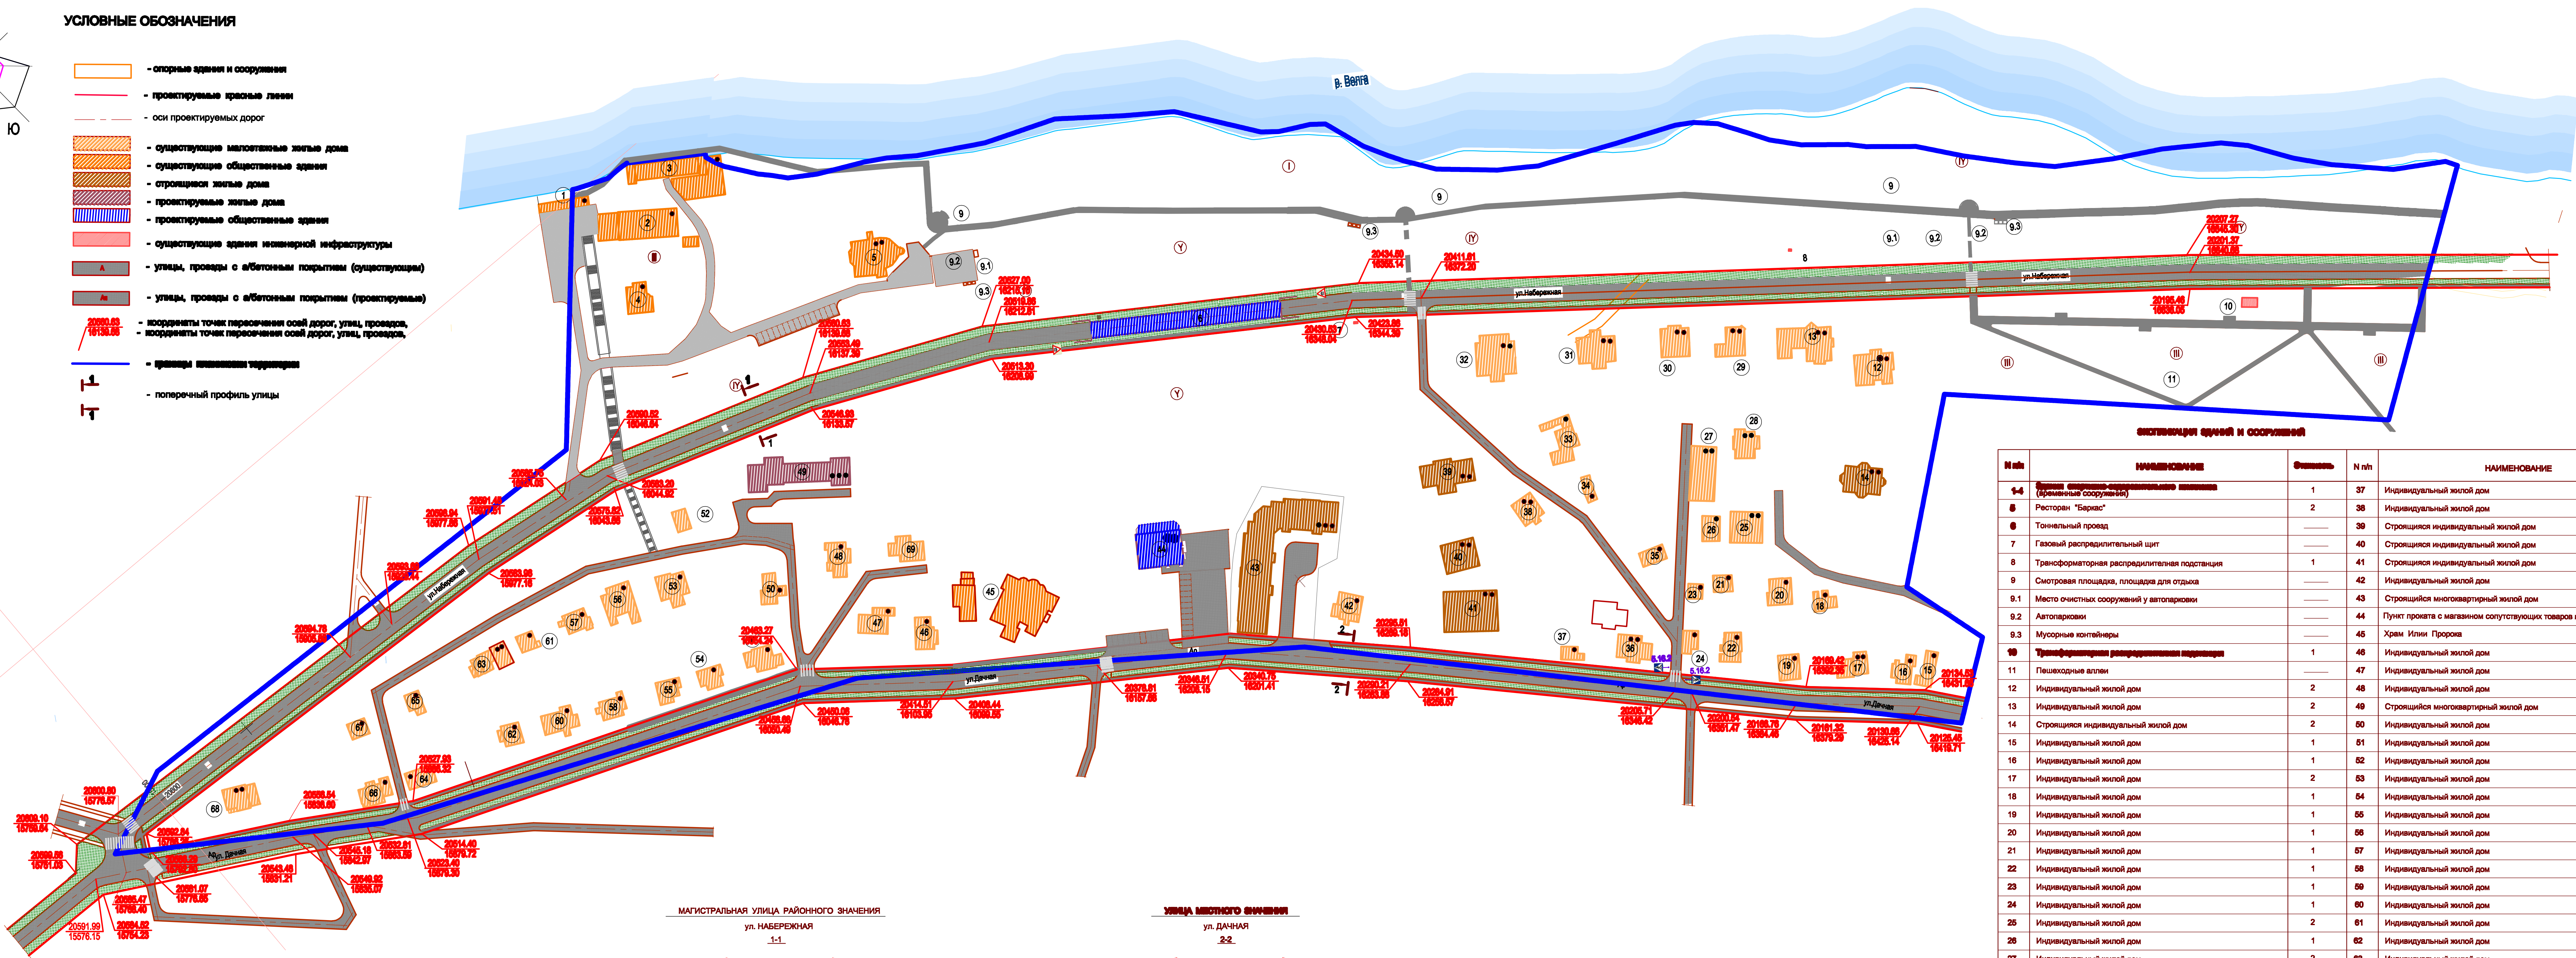

МАГИСТРАЛЬНАЯ УЛИЦА РАЙОННОГО ЗНАЧЕНИЯ  
ул. НАБЕРЕЖНАЯ  
1-1

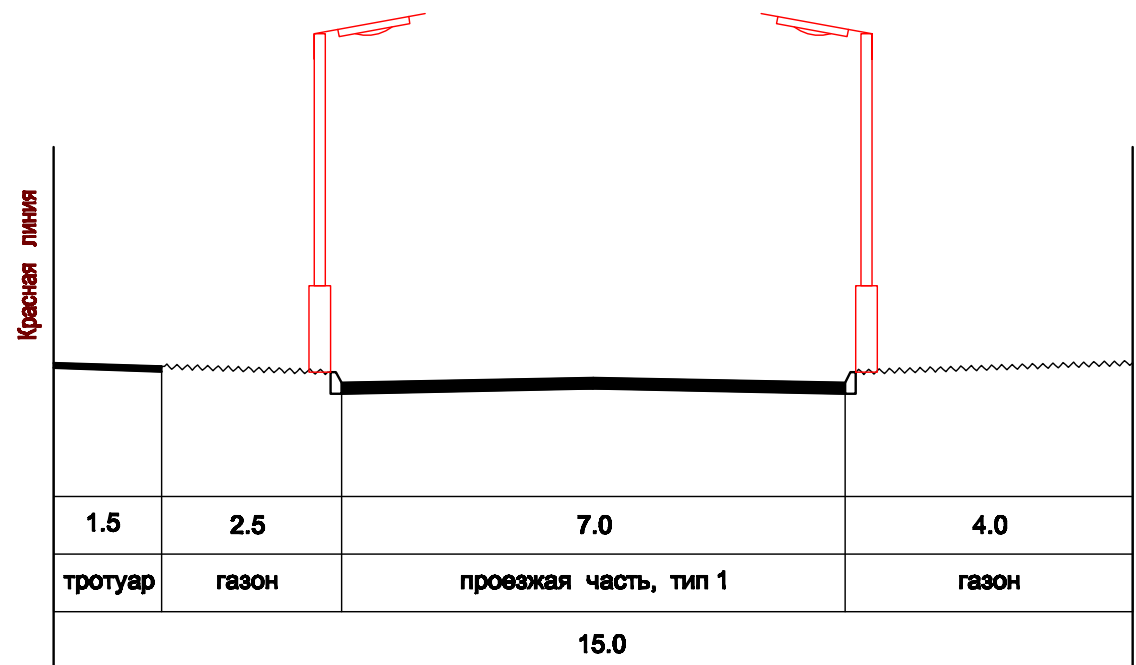

УЛИЦА МЕСТНОГО ЗНАЧЕНИЯ  
ул. ДАЧНАЯ  
2-2

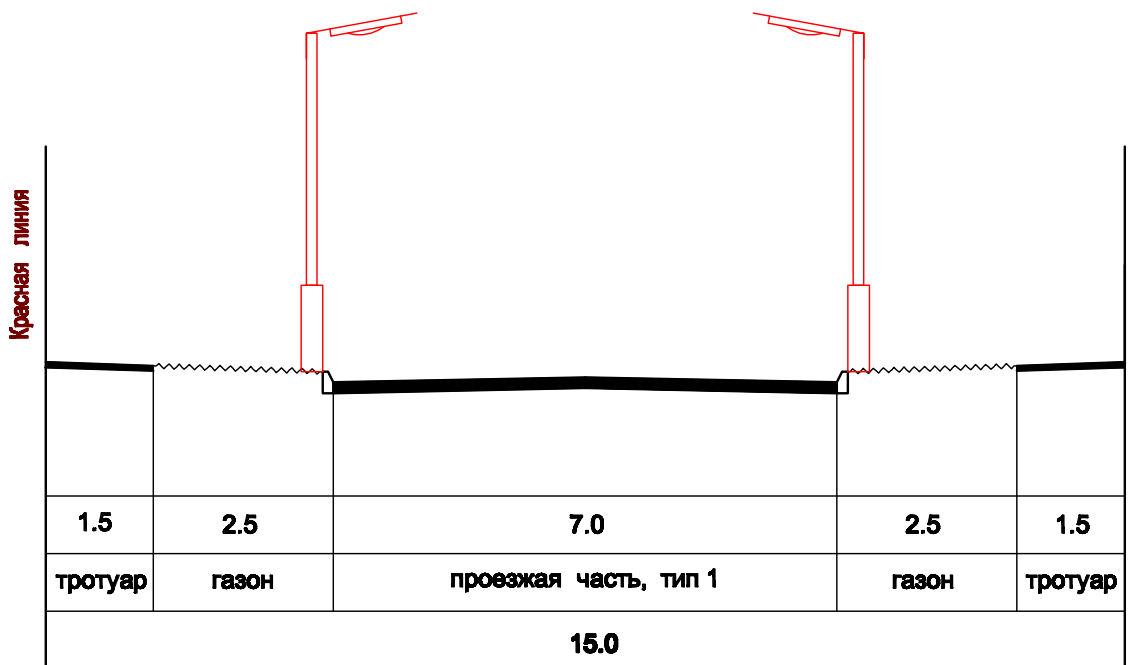

КОНСТРУКЦИИ ДОРОЖНОЙ ОДЕЖДЫ

ПРОЕЗЖЕЙ ЧАСТИ УЛИЦ

А/бет. плотный на горячий из щебня, слой  
ТИП В Марка III ГОСТ 9128-2008 n=0,05м  
А/бет. пористый на горячий из щебня, слой  
ТИП В Марка II ГОСТ 9128-97 n=0,05м  
Щебень фракционир. ГОСТ 8267-83 n=0,10м  
Песок мелкий ГОСТ 8736-83 n=0,25м  
Песок мелкий ГОСТ 8736-83 n=0,40м

ТРОТУАРОВ

А/бет. плотный на горячий из щебня, слой  
ТИП В Марка III ГОСТ 9128-97 n=0,05м  
Щебень фракционир. ГОСТ 8267-83 n=0,10м  
Песок мелкий ГОСТ 8736-83 n=0,10м  
Уплотненный грунт  
Местный уплотненный грунт  
Бетон В 7,5 0,1 0,15 0,1  
Бортовой камень  
ГОСТ 6866-81, марка 1П1

ИНВЕНТАРИЗАЦИЯ ЗДАНИЙ И СООРУЖЕНИЙ

№ п/п	НАИМЕНОВАНИЕ	Этажность	№ п/п	НАИМЕНОВАНИЕ	Этажность
1-4	Жилые строения (существующие)	1	37	Индивидуальный жилой дом	1
5	Ресторан "Берис"	2	38	Индивидуальный жилой дом	2
6	Тоннельный проезд	—	39	Строящийся индивидуальный жилой дом	2
7	Газовый распределительный щит	—	40	Строящийся индивидуальный жилой дом	2
8	Трансформаторная распределительная подстанция	1	41	Строящийся индивидуальный жилой дом	2
9	Смотровая площадка, площадка для отдыха	—	42	Индивидуальный жилой дом	1
9.1	Место очистки сооружений у автопарковки	—	43	Строящийся многоквартирный жилой дом	3
9.2	Автопарковка	—	44	Пункт проката с магазином сопутствующих товаров и кафе	2
9.3	Мусорные контейнеры	—	45	Храм Илии Пророка	—
10	Трансформаторная распределительная подстанция	1	46	Индивидуальный жилой дом	1
11	Пешеходные аллеи	—	47	Индивидуальный жилой дом	1
12	Индивидуальный жилой дом	2	48	Индивидуальный жилой дом	1
13	Индивидуальный жилой дом	2	49	Строящийся многоквартирный жилой дом	3
14	Строящийся индивидуальный жилой дом	2	50	Индивидуальный жилой дом	1
15	Индивидуальный жилой дом	1	51	Индивидуальный жилой дом	1
16	Индивидуальный жилой дом	1	52	Индивидуальный жилой дом	1
17	Индивидуальный жилой дом	2	53	Индивидуальный жилой дом	1
18	Индивидуальный жилой дом	1	54	Индивидуальный жилой дом	1
19	Индивидуальный жилой дом	1	55	Индивидуальный жилой дом	1
20	Индивидуальный жилой дом	1	56	Индивидуальный жилой дом	1
21	Индивидуальный жилой дом	1	57	Индивидуальный жилой дом	1
22	Индивидуальный жилой дом	1	58	Индивидуальный жилой дом	1
23	Индивидуальный жилой дом	1	59	Индивидуальный жилой дом	1
24	Индивидуальный жилой дом	1	60	Индивидуальный жилой дом	1
25	Индивидуальный жилой дом	2	61	Индивидуальный жилой дом	1
26	Индивидуальный жилой дом	1	62	Индивидуальный жилой дом	1
27	Индивидуальный жилой дом	2	63	Индивидуальный жилой дом	2
28	Индивидуальный жилой дом	2	64	Индивидуальный жилой дом	1
29	Индивидуальный жилой дом	2	65	Индивидуальный жилой дом	1
30	Индивидуальный жилой дом	2	66	Индивидуальный жилой дом	1
31	Индивидуальный жилой дом	2	67	Индивидуальный жилой дом	1
32	Индивидуальный жилой дом	2	68	Индивидуальный жилой дом	2
33	Индивидуальный жилой дом	1	69	Индивидуальный жилой дом	1
34	Индивидуальный жилой дом	1			
35	Индивидуальный жилой дом	1			
36	Индивидуальный жилой дом	2			

Заказчик: ООО "Куршевель"					АР		
Проект планировки территории, ограниченной проездом от набережной реки Волги до улицы Дачной, улиц Дачной, Набережной, пешеходным переходом от улицы Набережной до набережной реки Волги							
Изм.	Коп.	Лист	Народ.	Подпись	Дата		
Разработал	Середина	Румянцева					
Проверил	Середина	Румянцева					
Руковод.	г.р.	Румянцева					
ГИП	Середина	Борисовский					
Нормокон.	Середина	Себурова					
Основная часть проекта планировки территории.					Стадия	Лист	Листов
Разбивочный чертёж красных линий					П	2	
М 1:1000					ООО "БЭСТ"		