



Условные обозначения:

- граница территории проекта планировки
- устанавливаемые красные линии
- линия отступа от красных линий
- граница территории общего пользования
- расстояние между точками красных линий
- угол поворота красных линий
- ось проезжей части
- поперечный профиль улицы

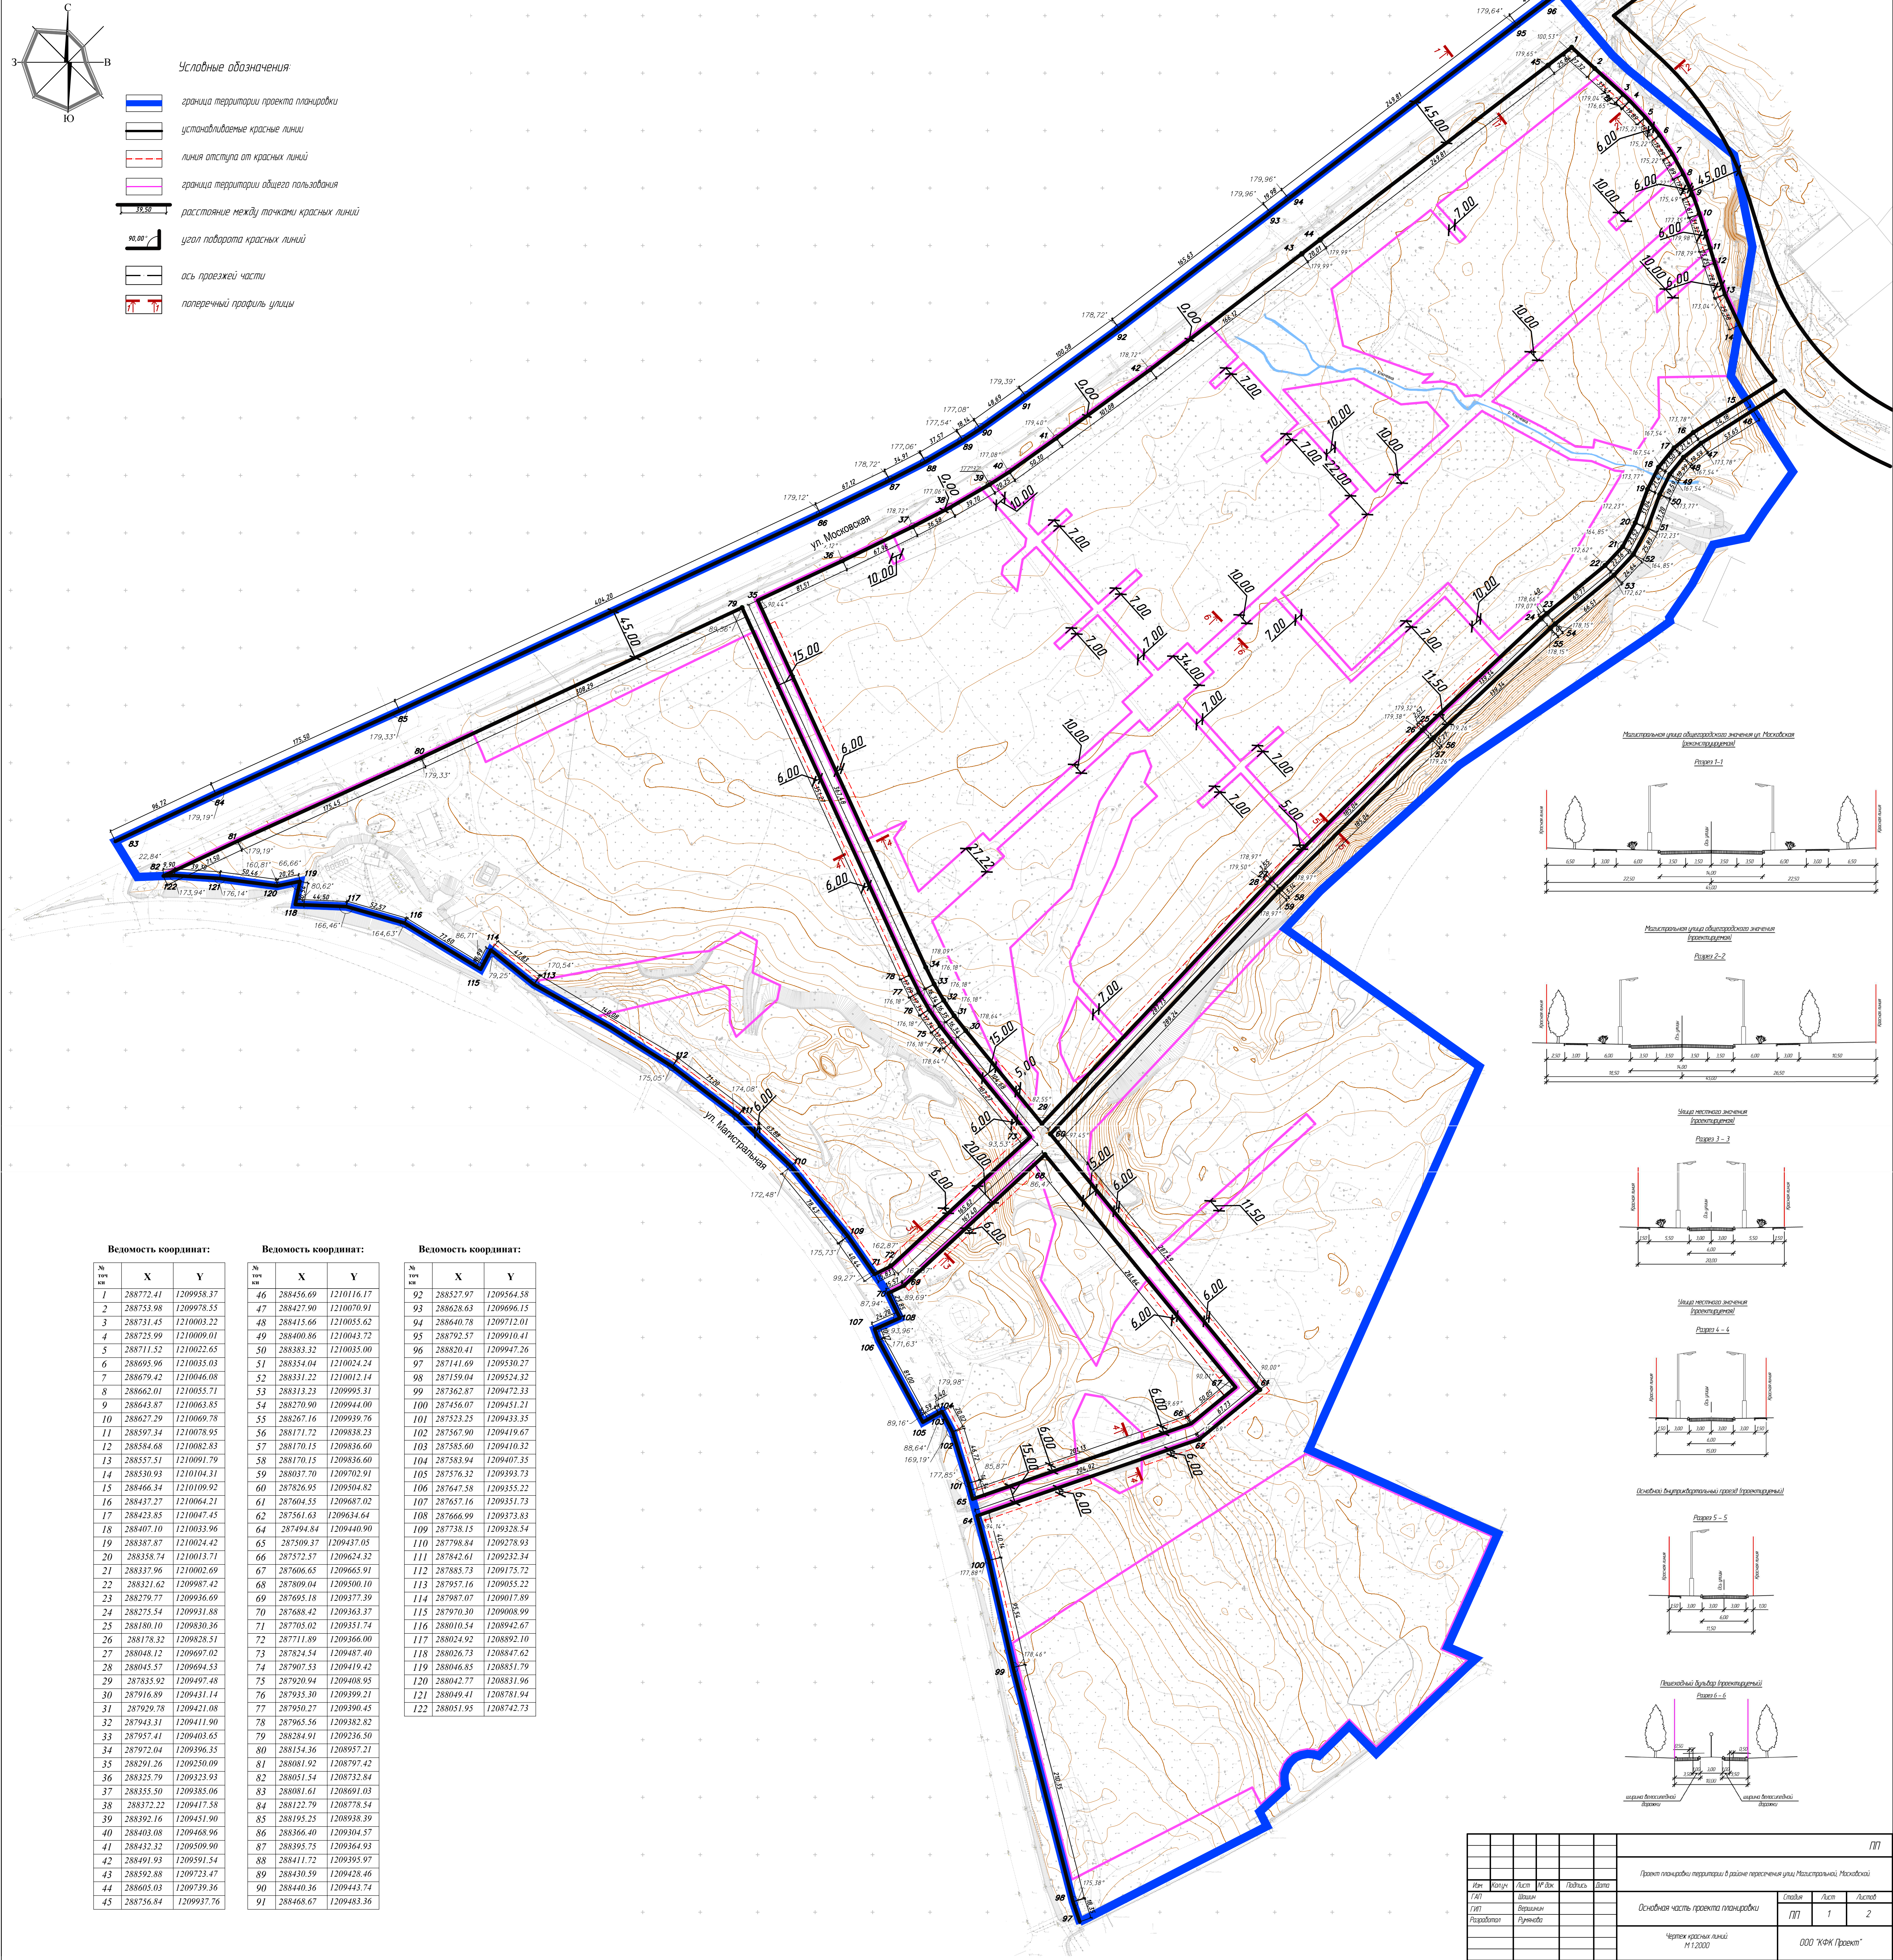


Магистральная улица общегородского значения (проектируемая)

Рисунок 1-1

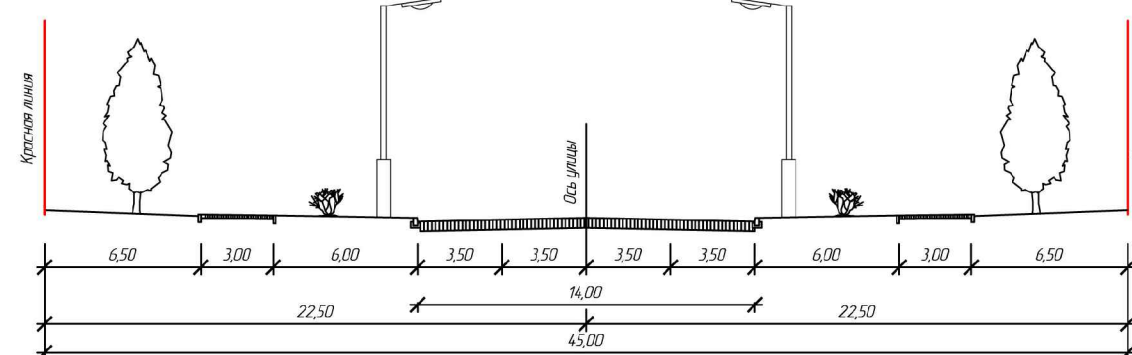


Магистральная улица общегородского значения (проектируемая)

Рисунок 2-2

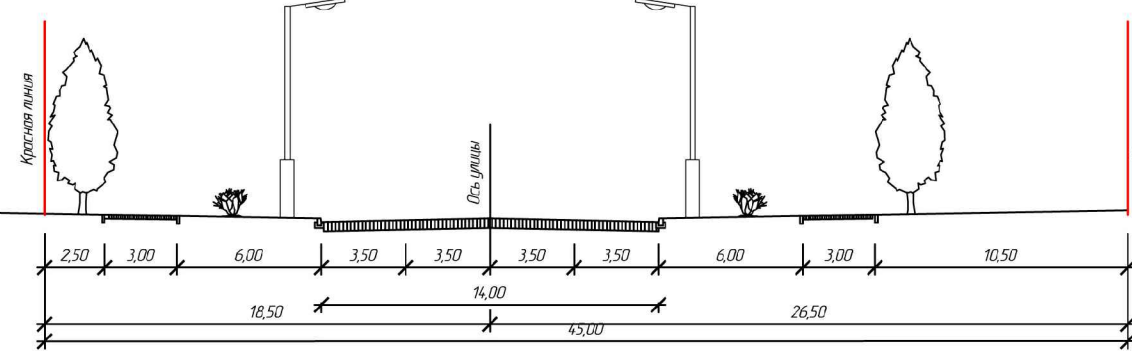


Улица местного значения (проектируемая)

Рисунок 3-3

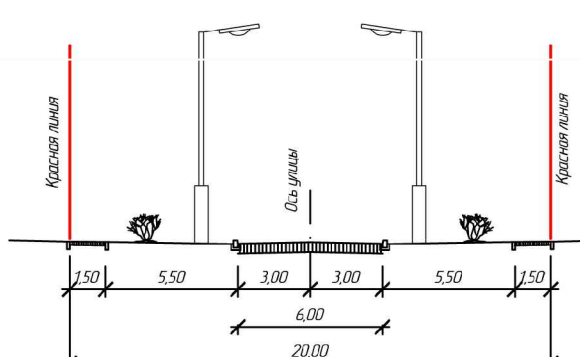


Улица местного значения (проектируемая)

Рисунок 4-4

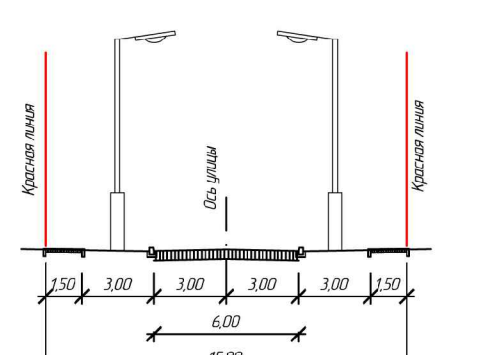


Осевой выделительный элемент (проектируемый)

Рисунок 5-5

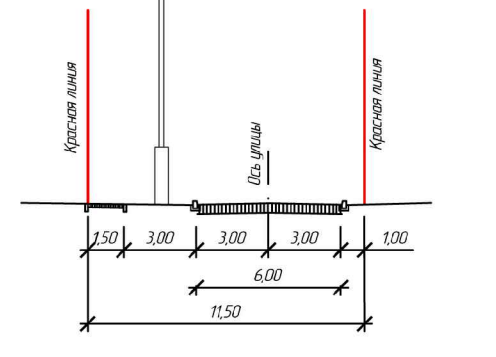

Проектируемый выделительный элемент (проектируемый)

Рисунок 6-6

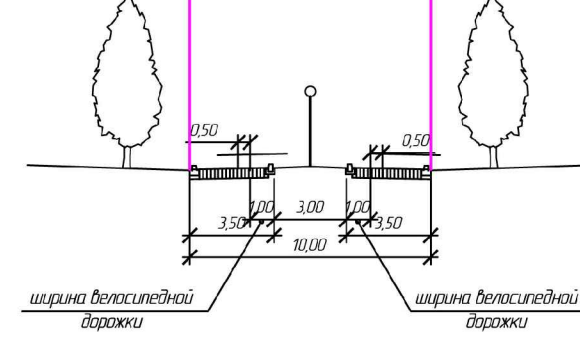

						ПП		
						Проект планировки территории в районе пересечения улиц Магистральная, Московская		
Изм.	Колонт.	Лист	№ док.	Подпись	Дата			
1/01	Швайн							
01/01	Варшавин							
Разработано	Алехин							