

Условные обозначения



граница территории проекта планировки

125.53

проектная отметка, м




точка перелома профиля



проектируемые горизонталы через 1,0 м

*Сооружения инженерной защиты территории от воздействия чрезвычайных ситуаций природного и техногенного характера*

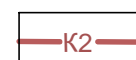


канализация ливневая



проектируемый дождеприемник



### Локальные очистные сооружения ливневой канализации

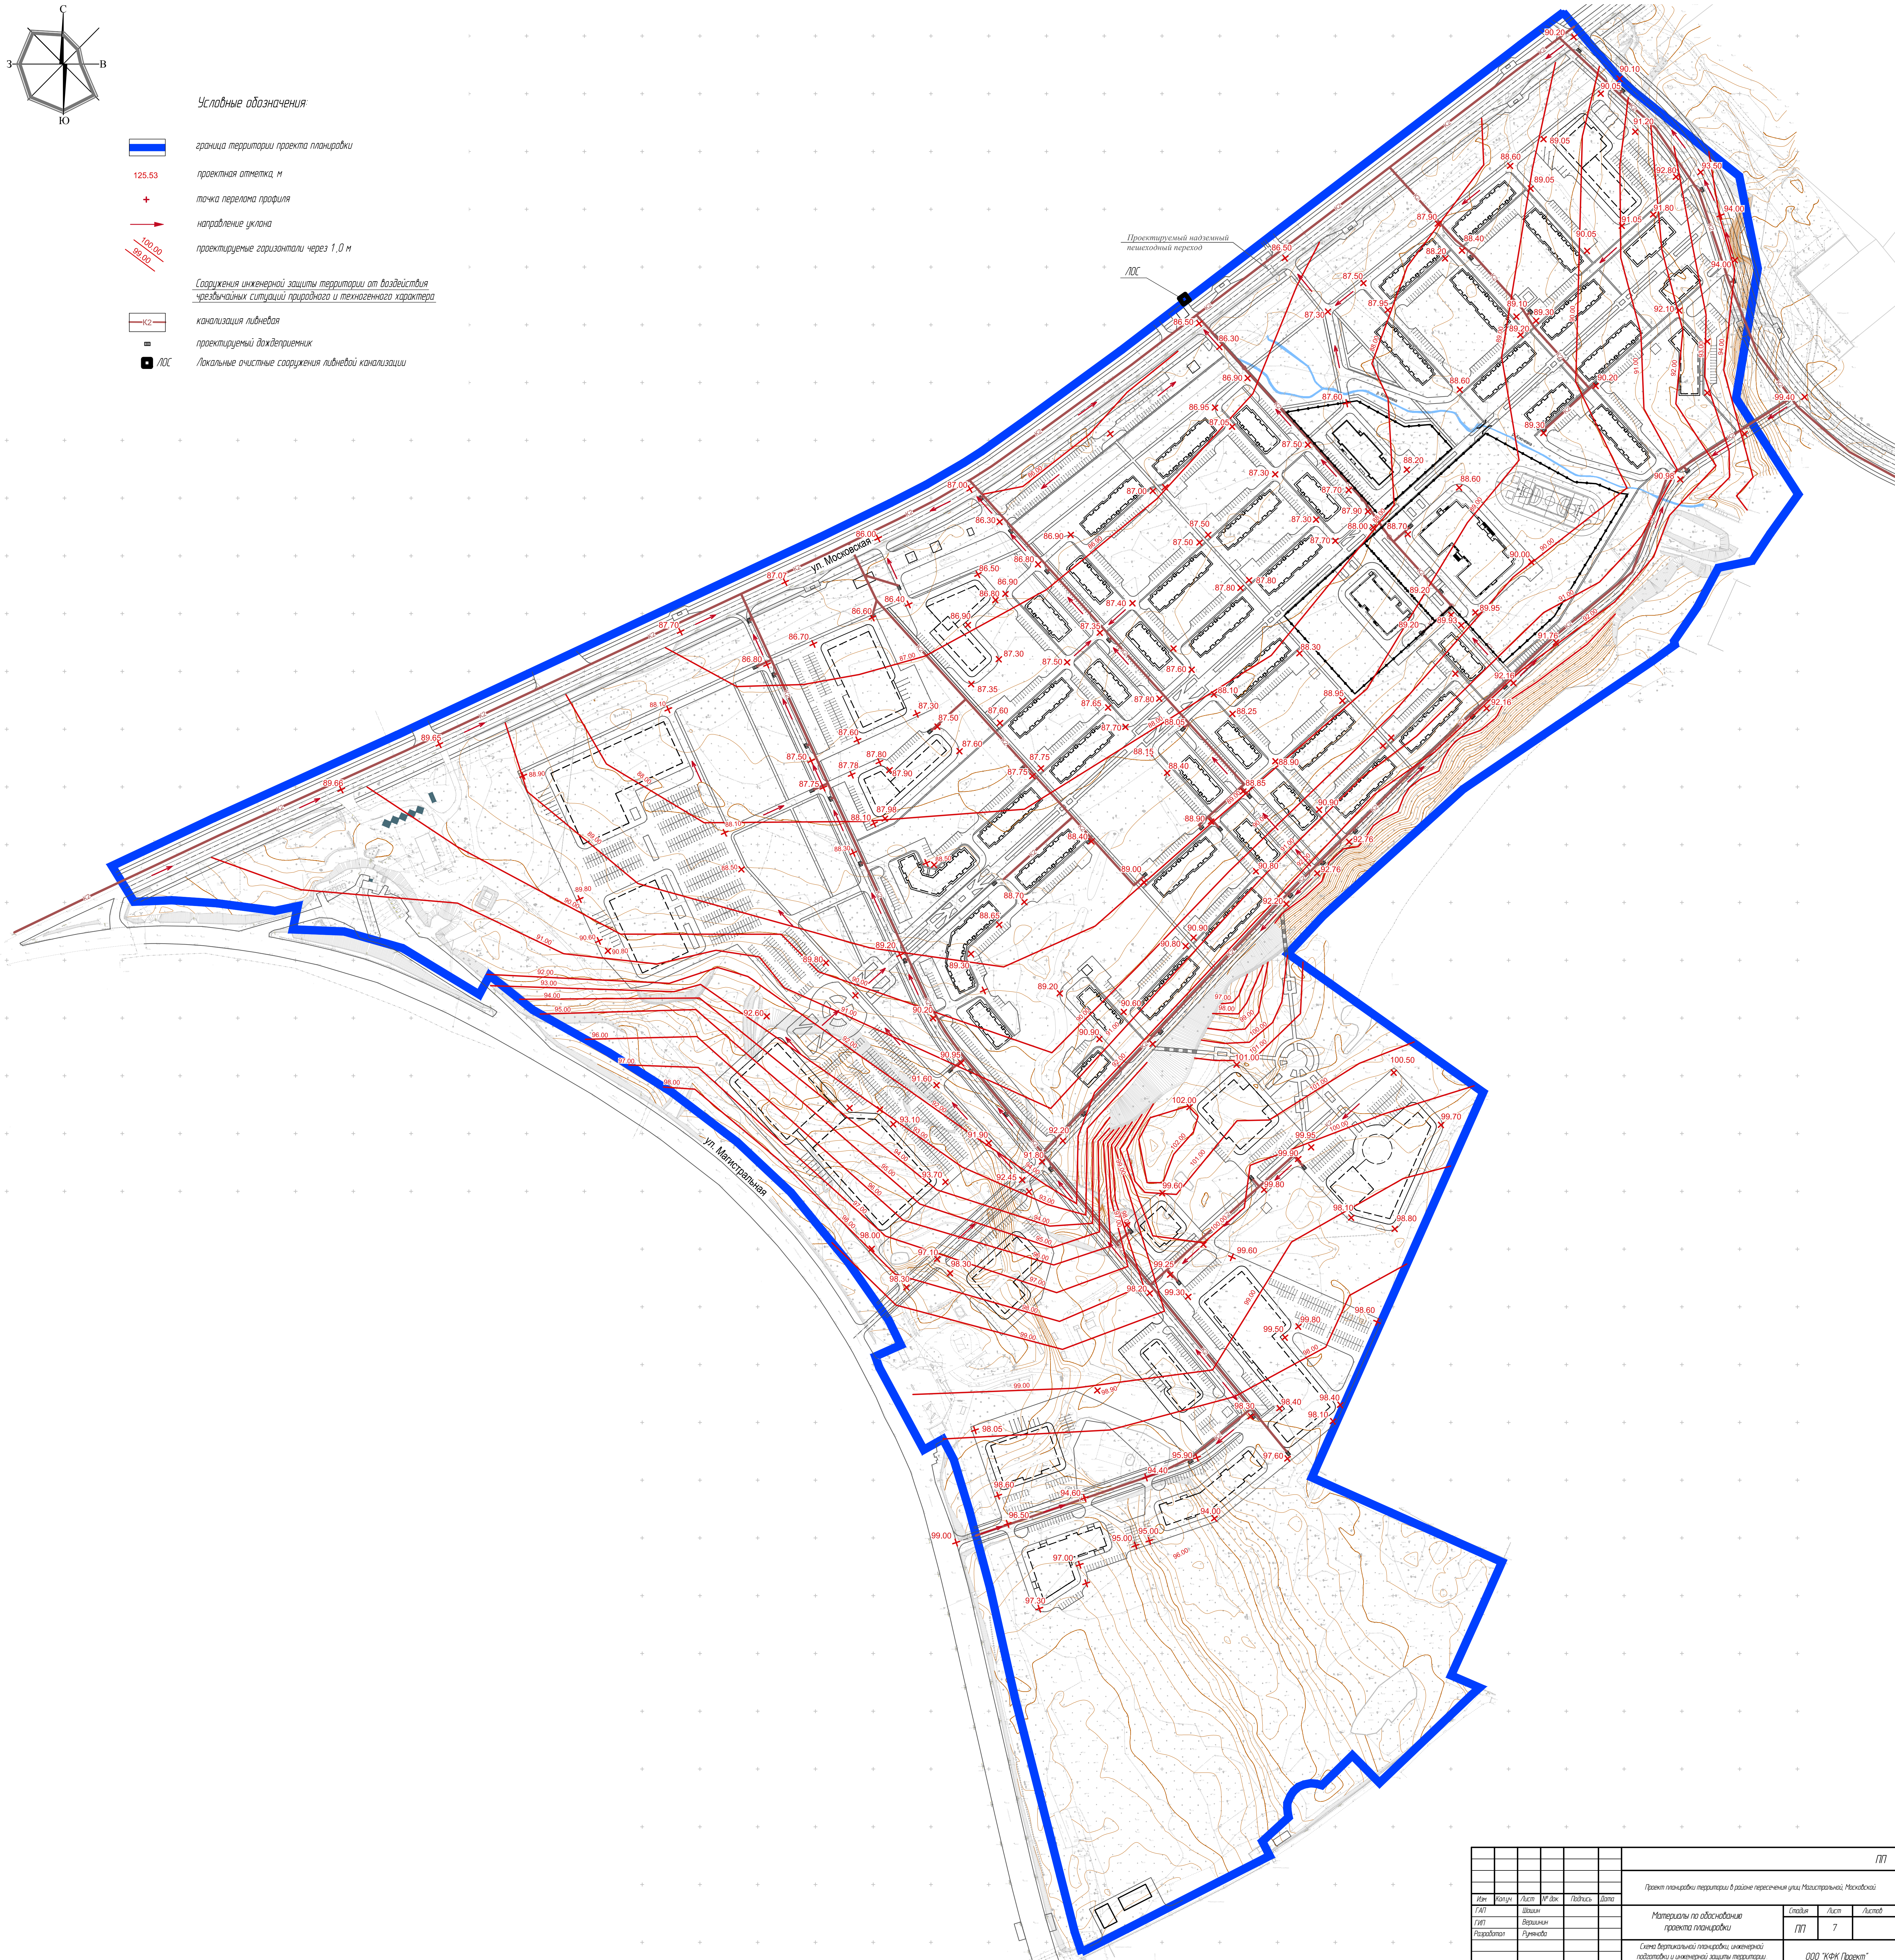[illegible]